



**КОМИТЕТ ИМУЩЕСТВЕННЫХ ОТНОШЕНИЙ  
АДМИНИСТРАЦИИ ПЕРМСКОГО МУНИЦИПАЛЬНОГО ОКРУГА**

**РЕШЕНИЕ**  
о размещении объектов № 2103

Пермский край  
Пермский округ

26.07.2024

Комитет имущественных отношений администрации Пермского муниципального округа разрешает Акционерному обществу «Газпром газораспределение Пермь» (ИНН 5902183841, ОГРН 2125902017723, почтовый адрес: 614000, г. Пермь, ул. Петропавловская, 43)

размещение объекта «Газопровод-ввод по адресу: с. Башкултаево, ул. Рябиновая, д. 3 (газопровод давлением до 1,2 Мпа, для размещения которого не требуется разрешения на строительство)»

на землях муниципальная собственность

на срок 1 год

Местоположение: Пермский край, Пермский муниципальный округ, с. Башкултаево.

Приложение: схема предполагаемых к использованию земель или части земельного участка.

Особые условия использования:

1. При размещении объекта учесть параметры ширины проезда улично-дорожной сети, во избежание сужения полосы отвода дороги.
2. Получение разрешения на производство земляных работ.

Заместитель председателя комитета

М.В. Королева  
(подпись, печать)



М.В. Королева




# Схема предполагаемых к использованию земель или части земельного участка

Объект: "Газопровод-ввод по адресу: с Башкултаво, ул Рябиновая, д 3"  
 Местоположение: Пермский край, Пермский м.о., с. Башкултаво  
 Площадь земель или части земельного участка, кв.м.: 1667  
 Категория земель: земли населённых пунктов  
 Вид разрешенного использования земельного участка: отсутствует

### Описание границ смежных землепользователей:


- от т.1 до т.2 - 59:32:4060007:1181;
- от т.2 до т.3 - 59:32:4060007:1368;
- от т.3 до т.4 - 59:32:4060007:1165;
- от т.4 до т.5 - 59:32:4060007:1164;
- от т.5 до т.7 - 59:32:4060007:1163;
- от т.7 до т.8 - 59:32:4060007:1149;
- от т.8 до т.9 - 59:32:4060007:1377;
- от т.9 до т.10 - 59:32:4060007:1135.

Обозначение характерных точек границ №	Координаты (МСК -59)		Обозначение характерных точек границ №	Координаты (МСК -59)		Обозначение характерных точек границ №	Координаты (МСК -59)	
	X	Y		X	Y		X	Y
ЗУ1								
1	497972.16	2211589.05	6	497959.24	2211546.12	11	497901.85	2211494.72
2	497971.18	2211609.03	7	497930.18	2211526.08	12	497930.77	2211514.14
3	497956.20	2211608.30	8	497902.67	2211507.10	13	497964.97	2211537.76
4	497957.17	2211588.32	9	497887.76	2211504.83	14	497969.42	2211545.05
5	497958.14	2211568.34	10	497888.27	2211494.55	15	497967.28	2211588.81
						1	497972.16	2211589.05

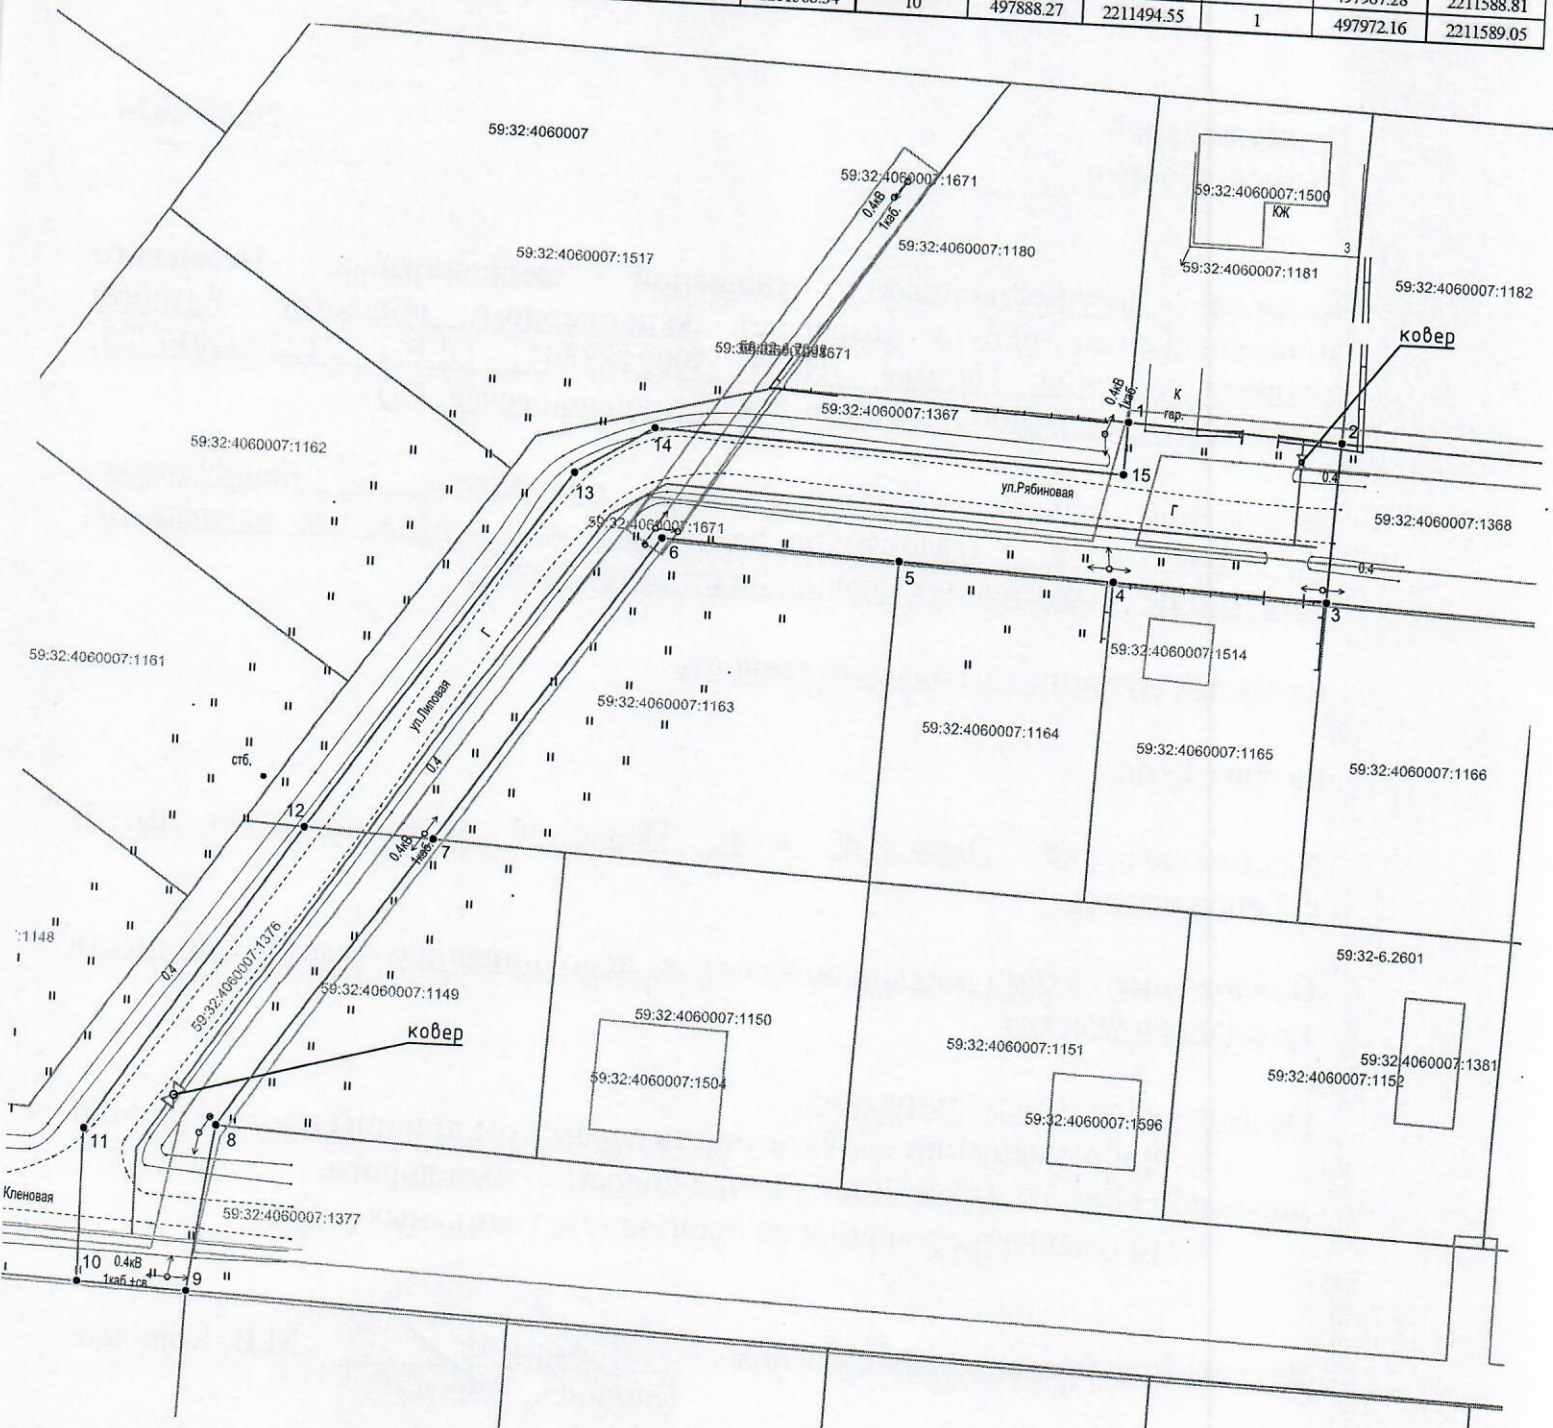

- Условные обозначения:
- 1 — граница предполагаемых к использованию земель или части земельного участка
  - 2 — граница земельного участка ранее учтенного в ЕГРН
  - граница кадастрового квартала
  - 59:32:4060007 — кадастровый номер квартала
  - 59:32:4060007:1181 — кадастровый номер земельного участка в кадастровом квартале
  - граница объекта капитального строительства
  - проектируемый газопровод
  - существующий газопровод

Масштаб 1:500

Заявитель   
 (подпись, расшифровка подписи) МП  
 (для юридических лиц и ИП)  
 Косачев О.В., по доверенности  
 № 2060 от 08.12.2023  
 Верно