



КОМИТЕТ ИМУЩЕСТВЕННЫХ ОТНОШЕНИЙ  
АДМИНИСТРАЦИИ ПЕРМСКОГО МУНИЦИПАЛЬНОГО ОКРУГА

РЕШЕНИЕ  
о размещении объектов № 2107

Пермский край  
Пермский округ

26.07.2024

Комитет имущественных отношений администрации Пермского муниципального округа разрешает Акционерному обществу «Газпром газораспределение Пермь» (ИНН 5902183841, ОГРН 2125902017723, почтовый адрес: 614000, г. Пермь, ул. Петропавловская, 43)

размещение объекта «Газопровод-ввод до границы земельного участка по адресу: Нагорная ул. 27, Шилово д. (газопровод давлением до 1,2 Мпа, для размещения которого не требуется разрешения на строительство)»

на землях государственная собственность на которые не разграничена

на срок 1 год

Местоположение: Пермский край, Пермский муниципальный округ, д. Шилово.

Приложение: схема предполагаемых к использованию земель или части земельного участка.

Особые условия использования:

1. При размещении объекта учесть параметры ширины проезда улично-дорожной сети, во избежание сужения полосы отвода дороги.
2. Получение разрешения на производство земляных работ.

Заместитель председателя комитета




(подпись, печать)

М.В. Королева



# Схема предполагаемых к использованию земель или части земельного участка

Объект: "Газопровод-ввод до границы земельного участка по адресу: Нагорная ул 27, Шилово д"  
 Местоположение: Пермский край, Пермский м.о., д. Шилово  
 Площадь земель или части земельного участка, кв.м.: 543  
 Категория земель: земли населённых пунктов  
 Вид разрешенного использования земельного участка: отсутствует

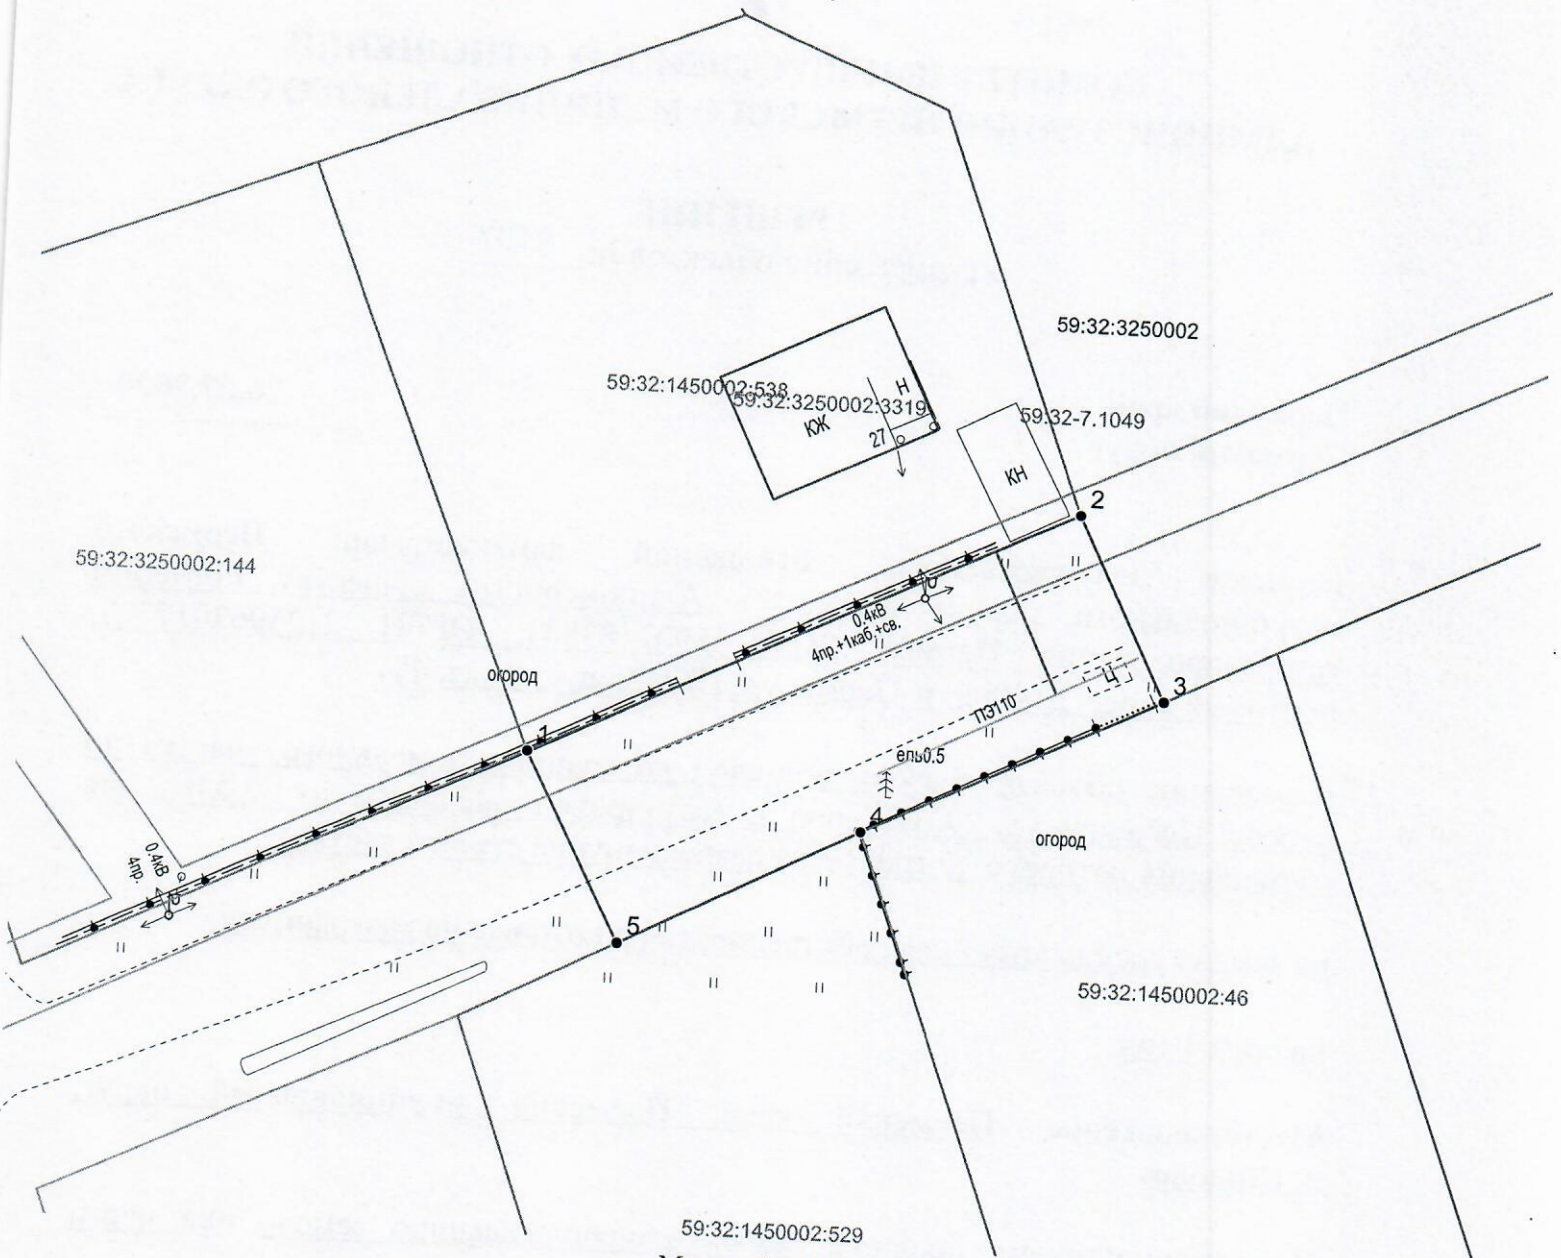

## Описание границ смежных землепользователей:

от т.2 до т.3, от т.5 до т.1 - земли неразграниченной государственной (муниципальной) собственности;  
 от т.1 до т.2 - 59:32:1450002:538;  
 от т.3 до т.4 - 59:32:1450002:46;  
 от т.4 до т.5 - 59:32:1450002:529.

Масштаб 1:500

Обозначение характерных точек границ	Координаты (МСК -59)		Обозначение характерных точек границ	Координаты (МСК -59)	
	X	Y		X	Y
№			№		
ЗУ1					
1	507802.12	2211369.80	4	507797.69	2211391.98
2	507819.44	2211405.57	5	507789.61	2211376.20
3	507807.29	2211411.54	1	507802.12	2211369.80

## Условные обозначения:

- — граница предполагаемых к использованию земель или части земельного участка
- 1 — граница земельного участка ранее учтенного в ЕГРН
- 2 — граница кадастрового квартала
- 59:32:3250002 — кадастровый номер квартала
- 59:32:1450002:538 — кадастровый номер земельного участка в кадастровом квартале
- граница объекта капитального строительства
- проектируемый газопровод
- существующий газопровод

Заявитель Косачев О.В.  
 (подпись, расшифровка подписи) Косачев О.В., по доверенности  
 МП № 2060 от 08.12.2023  
 (для юридических лиц и ИП) Верно