



**КОМИТЕТ ИМУЩЕСТВЕННЫХ ОТНОШЕНИЙ  
АДМИНИСТРАЦИИ ПЕРМСКОГО МУНИЦИПАЛЬНОГО ОКРУГА**

**РЕШЕНИЕ**  
о размещении объектов № 2108

Пермский край  
Пермский округ

26.07.2024

Комитет имущественных отношений администрации Пермского муниципального округа разрешает Акционерному обществу «Газпром газораспределение Пермь» (ИНН 5902183841, ОГРН 2125902017723, почтовый адрес: 614000, г. Пермь, ул. Петропавловская, 43)

размещение объекта «Газопровод-ввод по адресу: Восточный пер 1/1, Мулянка п. (газопровод давлением до 1,2 Мпа, для размещения которого не требуется разрешения на строительство)»

на землях государственная собственность на которые не разграничена

на срок 1 год

Местоположение: Пермский край, Пермский муниципальный округ, п. Мулянка.

Приложение: схема предполагаемых к использованию земель или части земельного участка.

Особые условия использования:

1. При размещении объекта учесть параметры ширины проезда улично-дорожной сети, во избежание сужения полосы отвода дороги.
2. Получение разрешения на производство земляных работ.

Заместитель председателя комитета

М.В. Королева  
(подпись, печать)

М.В. Королева





**Схема предполагаемых к использованию земель или части земельного участка**

Объект: "Газопровод-ввод по адресу: Восточный пер 1/1, Мулянка п"  
 Местоположение: Пермский край, Пермский муниципальный округ, п. Мулянка


Площадь земель или части земельного участка, кв.м.: 401  
 Категория земель: земли населённых пунктов

Вид разрешенного использования земельного участка: отсутствует

**Описание границ смежных землепользователей:**

от т.3 до т.4, от т.10 до т.1 - земли  
 неразграниченной государственной  
 (муниципальной) собственности;  
 от т.1 до т.2 - 59:32:1220001:2716;  
 от т.2 до т.3 - 59:32:1220001:3586;  
 от т.4 до т.9 - 59:32:1220001:144;  
 от т.9 до т.10 - 59:32:1220001:3675.

Обозначение характерных точек границ №	Координаты (МСК-59)		Обозначение характерных точек границ №	Координаты (МСК-59)		Обозначение характерных точек границ №	Координаты (МСК-59)	
	X	Y		X	Y		X	Y
ЗУ1								
1	494886.68	2240028.17	5	494851.58	2240038.62	9	494868.80	2240039.31
2	494862.44	2240028.76	6	494851.98	2240041.12	10	494885.83	2240035.78
3	494846.85	2240029.15	7	494853.35	2240041.11	11	494886.59	2240035.62
4	494847.11	2240039.60	8	494860.20	2240039.81	1	494886.68	2240028.17

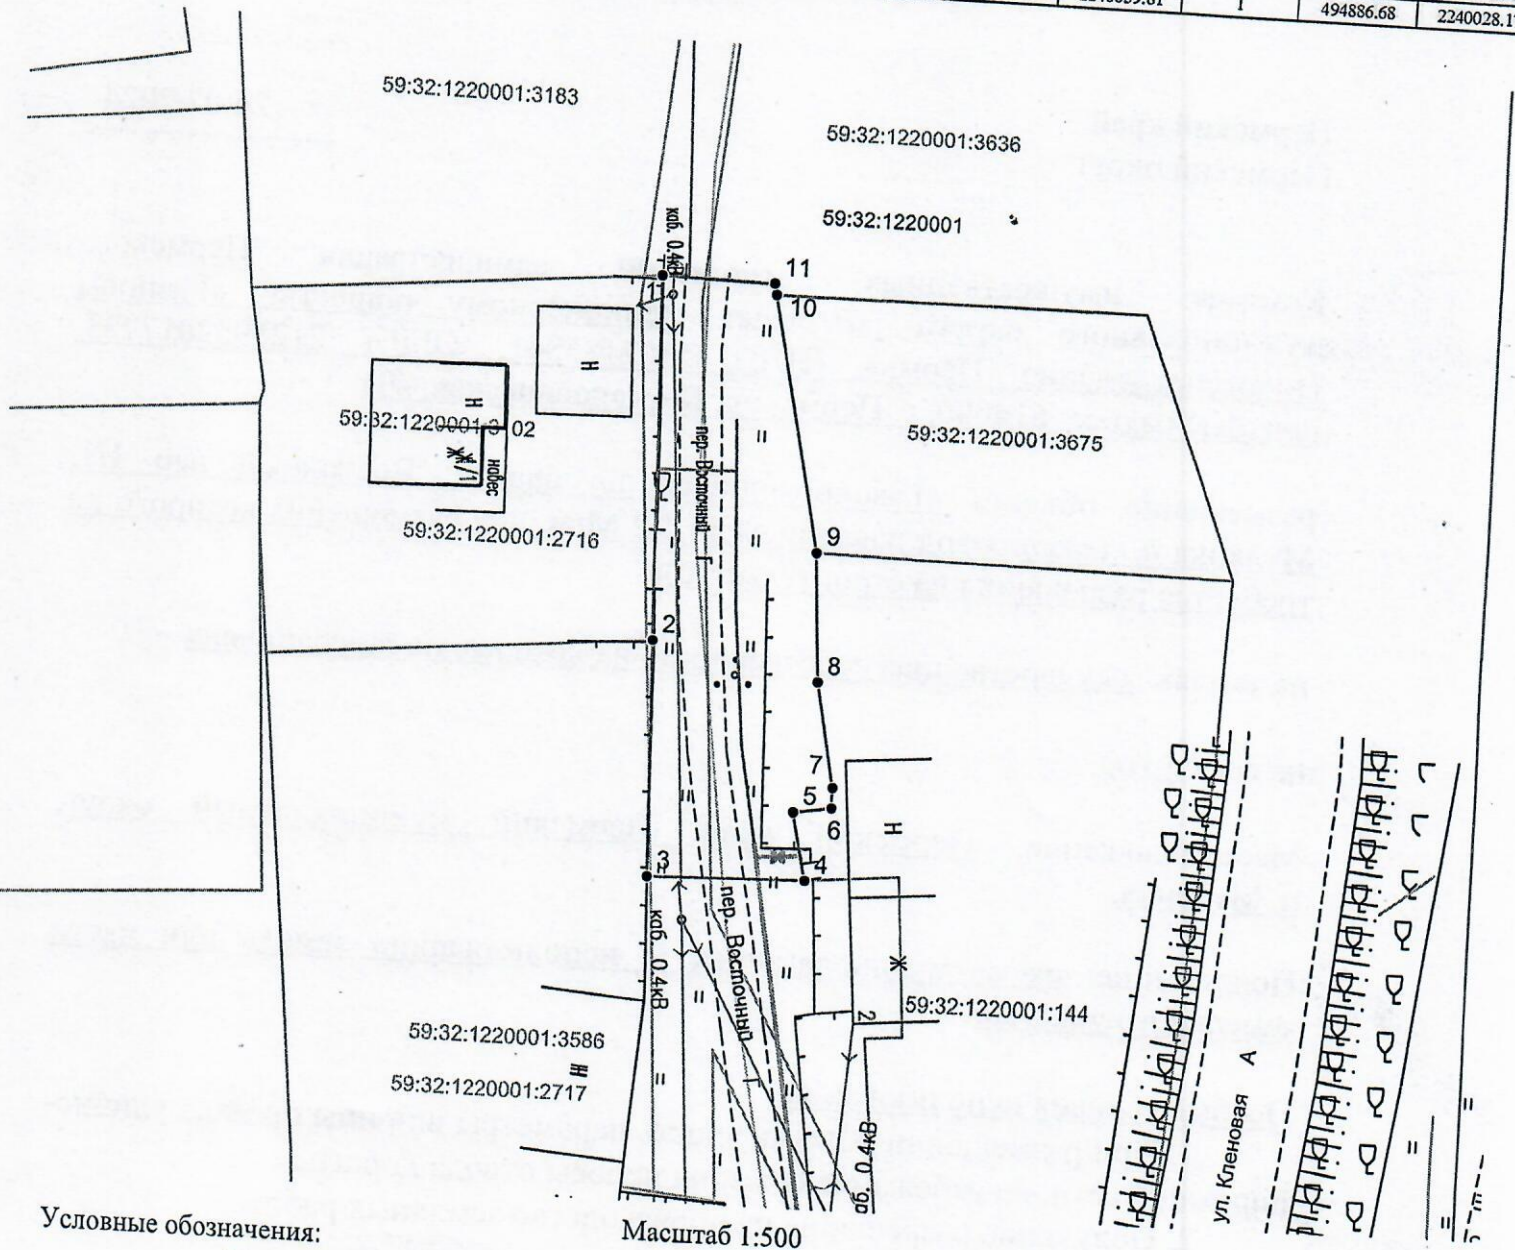

**Условные обозначения:**

- 1 — граница предполагаемых к использованию земель или части земельного участка
- 2 — граница земельного участка ранее учтенного в ЕГРН
- граница кадастрового квартала
- 59:32:1220001 — кадастровый номер квартала
- 59:32:1220001:2716 — кадастровый номер земельного участка в кадастровом квартале
- граница объекта капитального строительства
- проектируемый газопровод
- существующий газопровод

Заявитель \_\_\_\_\_  
 (подпись, расшифровка подписи)  
 МП  
 (для юридических лиц и ИП)

Косачев О.В., по доверенности  
 № 2060 от 08.12.2023  
 Верно