



**КОМИТЕТ ИМУЩЕСТВЕННЫХ ОТНОШЕНИЙ
АДМИНИСТРАЦИИ ПЕРМСКОГО МУНИЦИПАЛЬНОГО ОКРУГА**

РЕШЕНИЕ

о размещении объектов № 2110

Пермский край
Пермский округ

26.07.2024

Комитет имущественных отношений администрации Пермского муниципального округа разрешает Публичному акционерному обществу «Россети Урал» (ИНН 6671163413, ОГРН 1056604000970, почтовый адрес: 620026, г. Екатеринбург, ул. Мамина Сибиряка, д. 140)

размещение объекта «Строительство ВЛ 0,4 кВ с установкой ПУ для электроснабжения деревни Шумки (4500090145)»

на землях муниципальная собственность

на срок бессрочно

Местоположение: Пермский край, Пермский муниципальный округ, д. Шумки.

Приложение: схема предполагаемых к использованию земель или части земельного участка.

Особые условия использования:

1. При установке опор электросетевого хозяйства учесть параметры ширины проезда улично-дорожной сети, во избежание сужения полосы отвода дороги. Установить опоры на расстоянии не более 2 метров от границ земельного участка.

2. Получение разрешения на производство земляных работ.

Заместитель председателя комитета



Королева
(подпись, печать)

М.В. Королева

СХЕМА ГРАНИЦ
предполагаемых к использованию земель
или части земельного участка на кадастровом плане территории

Объект: Строительство ВЛ 0,4 кВ с установкой ПУ для электроснабжения деревни Шумки (4500090145)

Местоположение: Пермский край, м.о. Пермский, д.Шумки

Категория земель: Земли населенных пунктов

Площадь земельного участка: 460 кв.м

Вид разрешенного использования: -

Каталог координат, МСК-59								
№ точки	X	Y	№ точки	X	Y	№ точки	X	Y
н1	507173.80	2214192.80	н8	507037.94	2214272.12	н15	507103.81	2214230.83
н2	507172.66	2214193.48	н9	507015.60	2214285.42	н16	507126.22	2214217.60
н3	507150.12	2214206.45	н10	507013.68	2214286.53	н17	507148.58	2214204.49
н4	507127.68	2214219.57	н11	507012.33	2214284.37	н18	507172.67	2214190.75
н5	507105.26	2214232.71	н12	507036.36	2214270.18	н1	507173.80	2214192.80
н6	507082.91	2214246.02	н13	507058.64	2214257.01			
н7	507060.38	2214258.99	н14	507081.49	2214243.90			

Описание границ смежных землепользователей:

От н1 до н2 – ЗУ 59:32:3250002:2341

От н2 до н3 – ЗУ 59:32:3250002:2340

От н3 до н4 – ЗУ 59:32:3250002:2339

От н4 до н5 – ЗУ 59:32:3250002:2338

От н5 до н6 – ЗУ 59:32:3250002:2337

От н6 до н7 – ЗУ 59:32:3250002:2336


От н7 до н8 – ЗУ 59:32:3250002:2335

От н8 до н9 – ЗУ 59:32:3250002:2334

От н9 до н10 – ЗУ 59:32:3250002:2333

От н10 до н1 – ЗУ 59:32:3250002:2316

Схема границ земельного участка

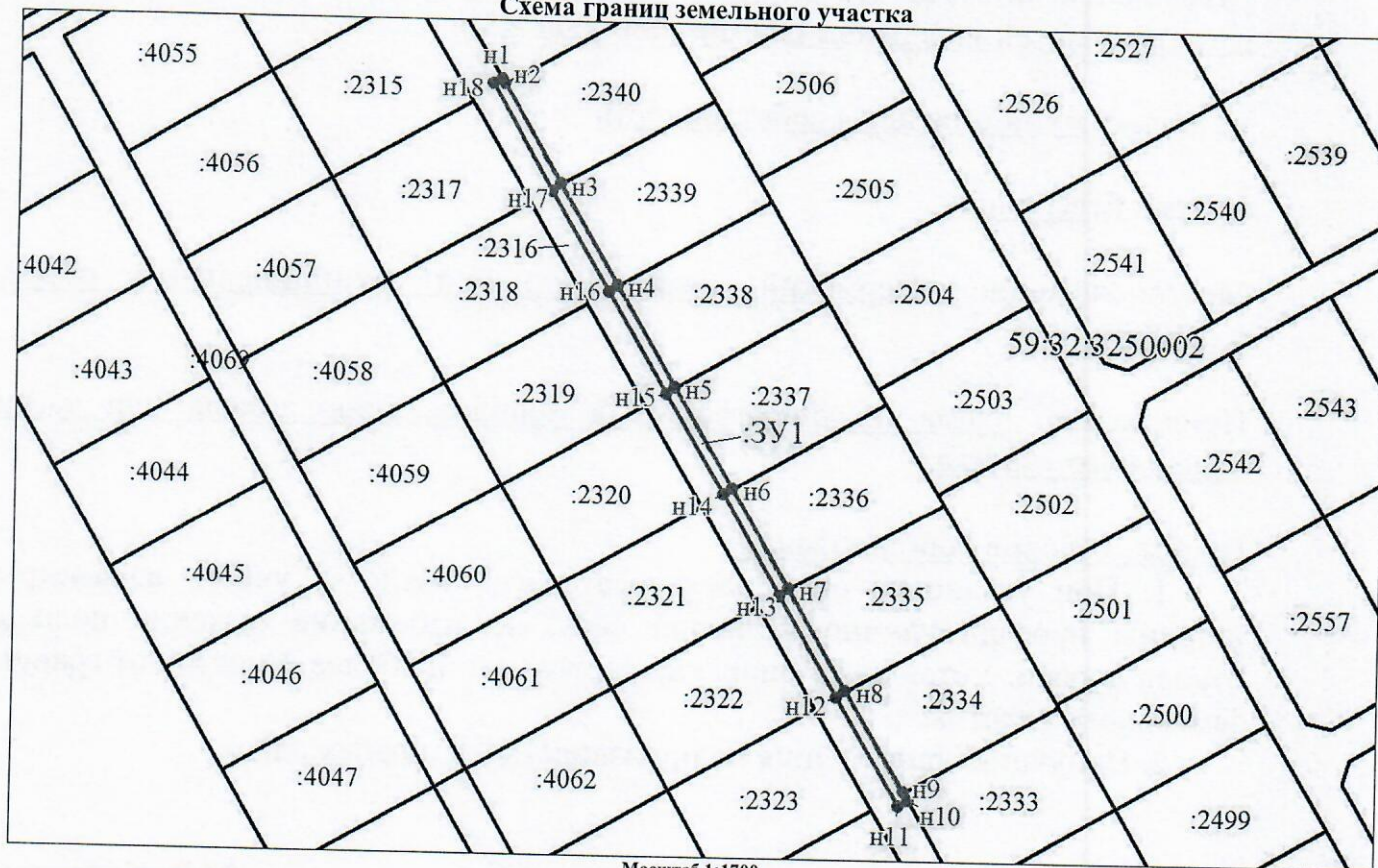

Масштаб 1:1700

Условные обозначения:

- граница образуемого земельного участка, предполагаемого к использованию
- обозначение образуемого земельного участка
- обозначение характерной точки границы образуемого земельного участка
- граница зоны с особыми условиями использования территории

- граница земельного участка, сведения о котором содержатся в ЕГРН
- кадастровый номер земельного участка, сведения о котором содержатся в ЕГРН
- номер кадастрового квартала
- граница кадастрового квартала

Заявитель:

представитель по доверенности

М.П.

(подпись)

Боч

Бочарова М.А.

(расшифровка подписи)