



**КОМИТЕТ ИМУЩЕСТВЕННЫХ ОТНОШЕНИЙ  
АДМИНИСТРАЦИИ ПЕРМСКОГО МУНИЦИПАЛЬНОГО ОКРУГА**

**РЕШЕНИЕ**

о размещении объектов № 2111

Пермский край  
Пермский округ

26.07.2024

Комитет имущественных отношений администрации Пермского муниципального округа разрешает Публичному акционерному обществу «Россети Урал» (ИНН 6671163413, ОГРН 1056604000970, почтовый адрес: 620026, г. Екатеринбург, ул. Мамина Сибиряка, д. 140)

размещение объекта «Строительство ВЛ 0,4 кВ с установкой ПУ для электроснабжения с. Башкултаево, Пермский район (4500092045)»

на землях муниципальная собственность

на срок бессрочно

Местоположение: Пермский край, Пермский муниципальный округ, с. Башкултаево.

Приложение: схема предполагаемых к использованию земель или части земельного участка.

Особые условия использования:

1. При установке опор электросетевого хозяйства учесть параметры ширины проезда улично-дорожной сети, во избежание сужения полосы отвода дороги. Установить опоры на расстоянии не более 2 метров от границ земельного участка.

2. Получение разрешения на производство земляных работ.

Заместитель председателя комитета



(подпись, печать)

М.В. Королева



**СХЕМА ГРАНИЦ**  
**предполагаемых к использованию земель**  
**или части земельного участка на кадастровом плане территории**

**Объект:** Строительство ВЛ 0,4 кВ с установкой ПУ для электроснабжения с. Башкултаево, Пермский район (4500092045)

**Местоположение:** Пермский край, м.о. Пермский, с. Башкултаево

**Категория земель:** Земли населенных пунктов

**Площадь земельного участка:** 50 кв.м

**Вид разрешенного использования:** -

Каталог координат, МСК-59		
№ точки	X	Y
н1	500027.94	2211706.18
н2	500025.69	2211704.69
н3	500032.42	2211693.29
н4	500031.29	2211692.55
н5	500032.99	2211689.69
н6	500036.45	2211691.78
н1	500027.94	2211706.18


**Описание границ смежных землепользователей:**

От н1 до н2 – земли общего пользования

От н2 до н4 – ЗУ 59:32:0700001:2389

От н4 до н1 – земли общего пользования

**Схема границ земельного участка**

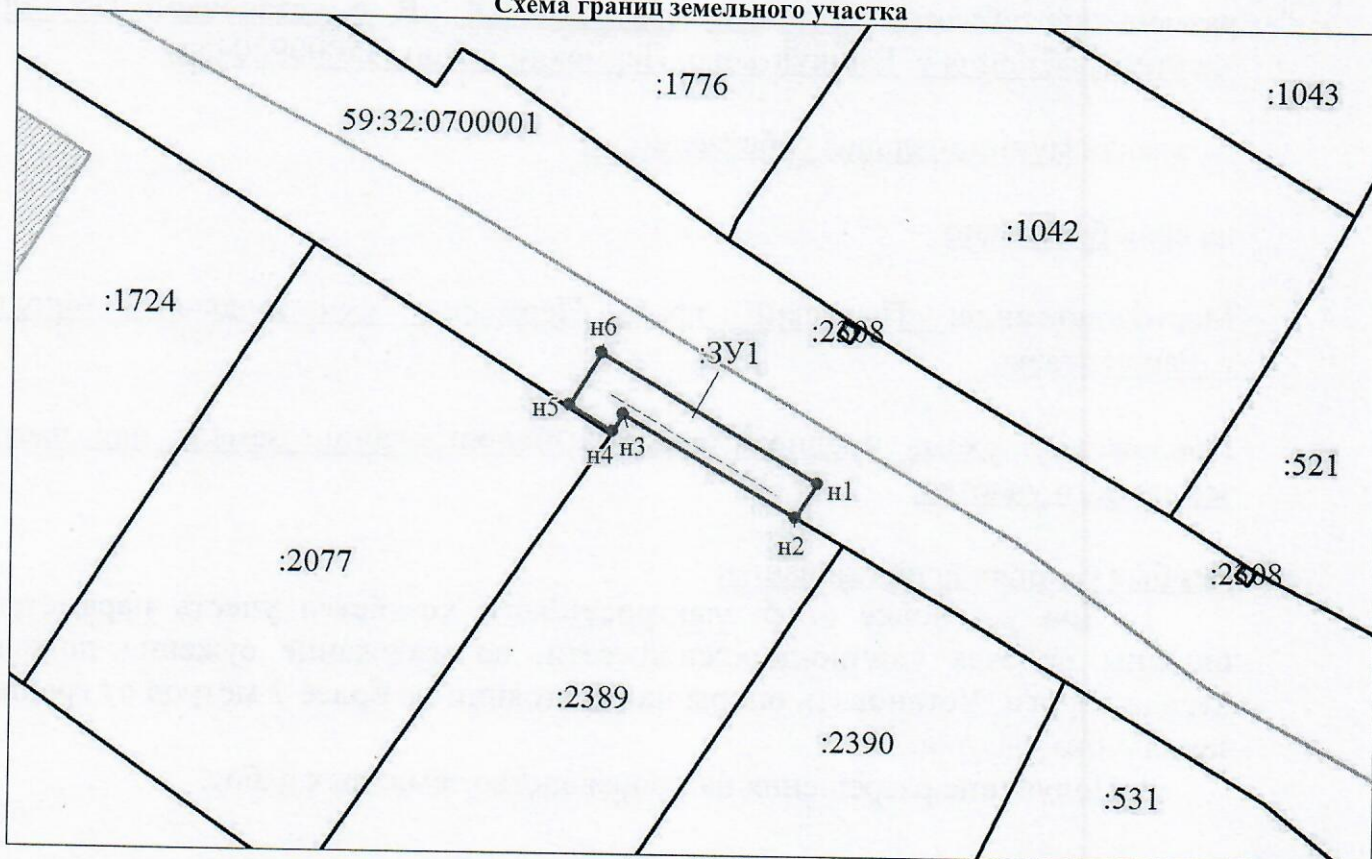

Масштаб 1:500

**Условные обозначения:**

- |      |   |               |  |
|------|---|---------------|--|
|      | - граница образуемого земельного участка, предполагаемого к использованию |               | - граница земельного участка, сведения о котором содержатся в ЕГРН           |
| :ЗУ1 | - обозначение образуемого земельного участка                              | :2390         | - кадастровый номер земельного участка, сведения о котором содержатся в ЕГРН |
| • н1 | - обозначение характерной точки границы образуемого земельного участка    | 59:32:0700001 | - номер кадастрового квартала  |
|      | - граница зоны с особыми условиями использования территории               |               | - граница кадастрового квартала  |

**Заявитель:**

представитель по доверенности Боч Бочарова М.А.

М.П.

(подпись)

(расшифровка подписи)