



**КОМИТЕТ ИМУЩЕСТВЕННЫХ ОТНОШЕНИЙ
АДМИНИСТРАЦИИ ПЕРМСКОГО МУНИЦИПАЛЬНОГО ОКРУГА**

РЕШЕНИЕ

о размещении объектов № 2112

Пермский край
Пермский округ

26.07.2024

Комитет имущественных отношений администрации Пермского муниципального округа разрешает Публичному акционерному обществу «Россети Урал» (ИНН 6671163413, ОГРН 1056604000970, почтовый адрес: 620026, г. Екатеринбург, ул. Мамина Сибиряка, д. 140)

размещение объекта «Строительство ТП 10/0,4 кВ, ВЛ 10 кВ, ВЛ 0,4 кВ с установкой ПУ для электроснабжения с. Гамово, Пермский район (4500092428)»

на землях муниципальная собственность

на срок бессрочно

Местоположение: Пермский край, Пермский муниципальный округ, с. Гамово.

Приложение: схема предполагаемых к использованию земель или части земельного участка.

Особые условия использования:

1. При установке опор электросетевого хозяйства учесть параметры ширины проезда улично-дорожной сети, во избежание сужения полосы отвода дороги. Установить опоры на расстоянии не более 2 метров от границ земельного участка.

2. Получение разрешения на производство земляных работ.

Заместитель председателя комитета




Королева
(подпись, печать)

М.В. Королева

СХЕМА ПРЕДПОЛАГАЕМЫХ К ИСПОЛЬЗОВАНИЮ ЗЕМЕЛЬ ИЛИ ЧАСТИ ЗЕМЕЛЬНОГО УЧАСТКА

Объект: «Строительство ТП 10/0,4 кВ, ВЛ 10 кВ, ВЛ 0,4 кВ с установкой ПУ для электроснабжения с. Гамова, Пермский район (4500092428)»
 Местоположение объекта: Пермский край, Пермский муниципальный округ, с. Гамова
 Площадь земель или части земельного участка, кв.м.: 4438
 Категория земель: земли населённых пунктов
 Вид разрешенного использования земельного участка: -
 Цель использования: под объекты инженерного оборудования электроснабжения

Цель использования: под объекты инженерного оборудования электроснабжения

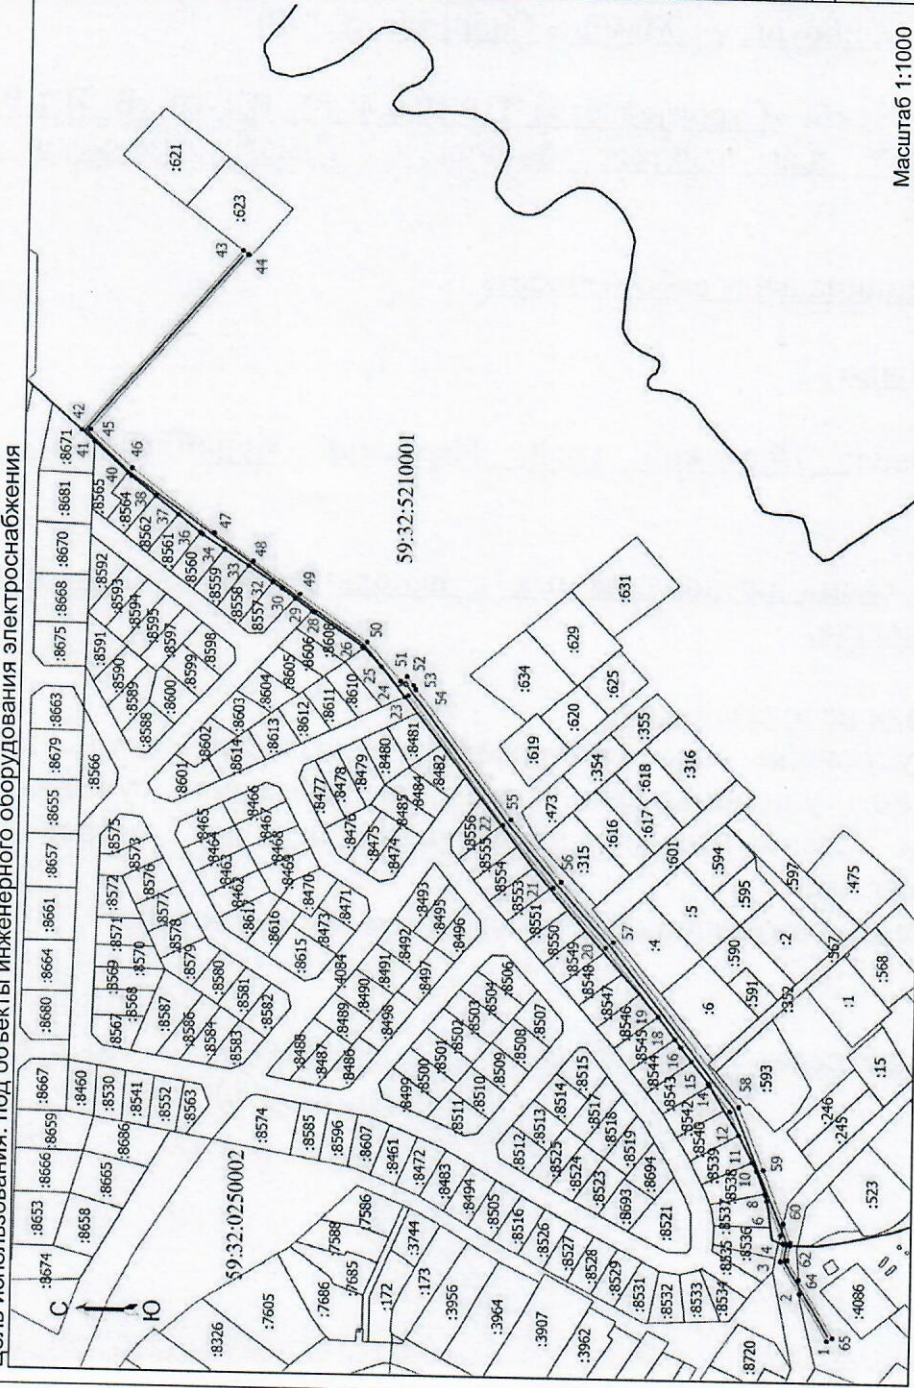

Масштаб 1:1000

№ п/п	Координаты характерных точек (МСК-59, зона 2)				№ п/п	Y	X	Y
	X	Y	X	Y				
1	501853.20	2223947.59	34	502224.04	34	2224448.45		
2	501870.04	2223977.55	35	502237.38	35	2224457.80		
3	501881.71	2223998.32	36	502238.59	36	2224458.81		
4	501880.10	2224009.60	37	502252.00	37	2224470.04		
5	501879.99	2224010.34	38	502265.68	38	2224481.49		
6	501881.95	2224015.33	39	502280.70	39	2224494.05		
7	501890.47	2224037.10	40	502282.87	40	2224496.12		
8	501891.53	2224040.30	41	502303.23	41	2224515.44		
9	501896.72	2224055.83	42	502311.18	42	2224522.80		
10	501899.41	2224061.28	43	502216.05	43	2224641.10		
11	501899.41	2224061.28	44	502212.94	44	2224638.58		
12	501907.73	2224093.28	45	502305.82	45	2224523.07		
13	501913.27	2224109.54	46	502280.13	46	2224499.04		
14	501925.74	2224109.54	47	502230.26	47	2224458.77		
15	501926.57	2224111.02	48	502206.84	48	2224441.22		
16	501936.84	2224124.57	49	502178.52	49	2224420.83		
17	501943.72	2224133.64	50	502137.73	50	2224390.50		
18	501947.30	2224138.64	51	502117.29	51	2224365.78		
19	501957.67	2224153.11	52	502113.33	52	2224368.68		
20	501990.30	2224197.37	53	502109.20	53	2224363.04		
21	502022.50	2224235.55	54	502107.80	54	2224360.43		
22	502053.72	2224274.76	55	502048.93	55	2224278.38		
23	502112.34	2224356.48	56	502017.86	56	2224239.35		
24	502114.49	2224355.36	57	501985.60	57	2224201.09		
25	502128.85	2224374.81	58	501907.96	58	2224096.20		
26	502139.64	2224386.66	59	501890.31	59	2224056.61		
27	502140.47	2224387.58	60	501890.31	60	2224022.84		
28	502169.66	2224409.01	61	501875.88	61	2224010.82		
29	502171.00	2224410.05	62	501876.16	62	2224008.84		
30	502181.26	2224417.91	63	501877.56	63	2223999.09		
31	502189.27	2224424.05	64	501870.63	64	2223986.76		
32	502194.97	2224428.06	65	501849.71	65	2223949.55		
33	502209.58	2224438.30	1	501853.20	1	2223947.59		

Условные обозначения

- Граница кадастрового квартала
- Граница земельного участка, согласно сведениям из ЕГРН
- Граница предполагаемых к использованию земель
- Граница сооружения, планируемого к строительству
- Номер кадастрового квартала
- Кадастровый номер земельного участка
- Обозначение новой характерной точки

Описание смежных землепользований:

- 1-2, 6-14, 19-24, 42-43, 44-60, 64-1 неразграниченный зем.участок
- 2-6, 60-64 59:32:0000000:13622
- 14-16 59:32:0250002:8543 33-34 59:32:0250002:8559
- 16-18 59:32:0250002:8544 34-36 59:32:0250002:8560
- 18-19 59:32:0250002:8545 36-37 59:32:0250002:8561
- 24-26 59:32:0250002:8609 37-38 59:32:0250002:8562
- 26-29 59:32:0250002:8608 38-40 59:32:0250002:8564
- 29-30 59:32:0250002:8557 40-41 59:32:0250002:8565
- 30-32 59:32:0250002:8558 41-42 59:32:0250002:8671
- 32-33 59:32:0250002:8558 43-44 59:32:5210001:623

Заявитель / Байдин И.В.
 (действующий по доверенности от 01.01.2024 № ПЭ/62-2024)

