



**КОМИТЕТ ИМУЩЕСТВЕННЫХ ОТНОШЕНИЙ
АДМИНИСТРАЦИИ ПЕРМСКОГО МУНИЦИПАЛЬНОГО ОКРУГА**

РЕШЕНИЕ
о размещении объектов № 2116

Пермский край
Пермский округ

26.07.2024

Комитет имущественных отношений администрации Пермского муниципального округа разрешает Акционерному обществу «Газпром газораспределение Пермь» (ИНН 5902183841, ОГРН 2125902017723, почтовый адрес: 614000, г. Пермь, ул. Петропавловская, 43)

размещение объекта «газопровод давлением до 1,2 Мпа, для размещения которого не требуется разрешения на строительство»

на землях муниципальная собственность

на срок 1 год

Местоположение: Пермский край, Пермский муниципальный округ, кв-л Копыловский, ул. Березовая, к дому 54.

Приложение: схема предполагаемых к использованию земель или части земельного участка.

Особые условия использования:

1. При размещении объекта учесть параметры ширины проезда улично-дорожной сети, во избежание сужения полосы отвода дороги.
2. Получение разрешения на производство земляных работ.

Заместитель председателя комитета



(подпись, печать)

М.В. Королева

Схема предполагаемых к использованию земель или части земельного участка

Объект: Газопровод давлением до 1,2 Мпа, для размещения которого не требуется разрешения на строительство

Местоположение: расположенных по адресу: Пермский край, м.о. Пермский, кв-л Копыловский, ул. Березовая, к дому 54

Площадь земель или части земельного участка, кв.м.: **43**

Категория земель: земли населенных пунктов

Вид разрешенного использования: -


- От точки н1 до точки н2 - земельный участок с кадастровым номером 59:32:3250002:839
- От точки н2 до точки н5 - земельный участок с кадастровым номером 59:32:3250002:827
- От точки н5 до точки н6 - земельный участок с кадастровым номером 59:32:3250002:835
- От точки н6 до точки н1 - земельный участок с кадастровым номером 59:32:3250002:827

Каталог координат, м

№ точки границы	X	Y
н1	506696.45	2213278.67
н2	506693.93	2213275.57
н3	506695.88	2213274.02
н4	506694.95	2213272.81
н5	506697.70	2213270.68
н6	506703.53	2213277.84
н7	506700.59	2213280.11
н8	506698.33	2213277.18
н1	506696.45	2213278.67

Условные обозначения:

- предполагаемый участок земель, на которых планируется размещение объекта
- :839 - границы и номер земельного участка, сведения о которых внесены в ЕГРН
- :4878 - границы и номер объекта капитального строительства, сведения о которых внесены в ЕГРН
- граница кадастрового квартала
- 59:32-6.553 - зоны с особыми условиями использования территории, сведения о которых внесены в ЕГРН
- :3У1 - обозначение запрашиваемого земельного участка
- н1 - характерная точка границ земель или части земельного участка
- 59:32:3250002 - номер кадастрового квартала

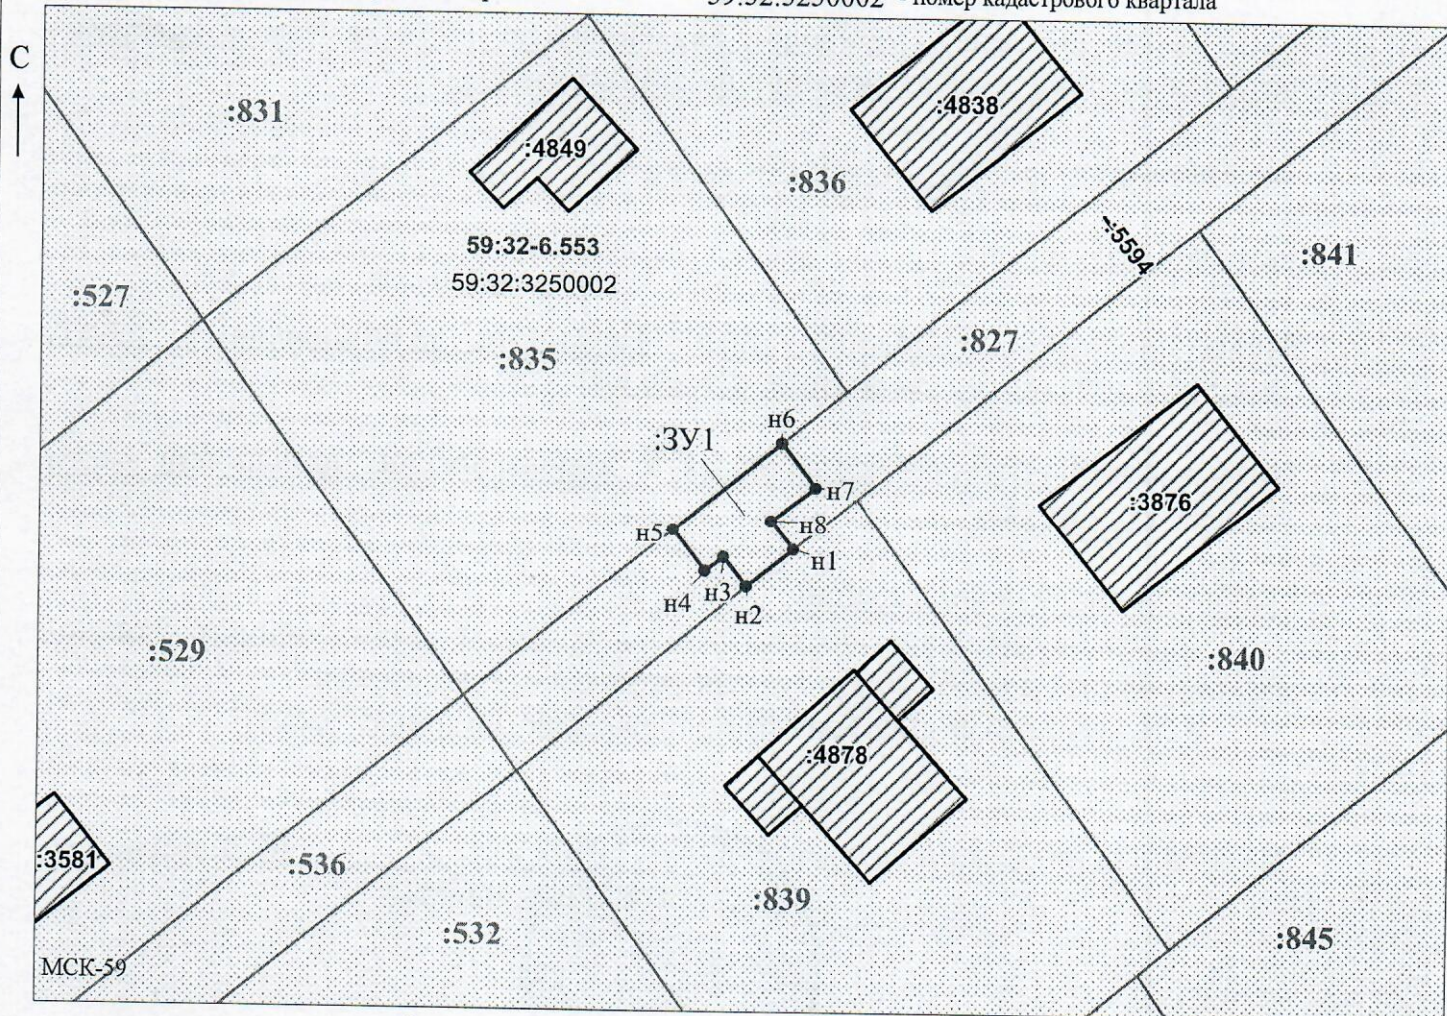

Заявитель: _____ / Офишкина И.В.
 МП _____ (подпись, расшифровка подписи)
 (для юридических лиц и индивидуальных предпринимателей)

Масштаб 1:500