



**КОМИТЕТ ИМУЩЕСТВЕННЫХ ОТНОШЕНИЙ
АДМИНИСТРАЦИИ ПЕРМСКОГО МУНИЦИПАЛЬНОГО ОКРУГА**

РЕШЕНИЕ

о размещении объектов № 2120

Пермский край
Пермский округ

26.07.2024

Комитет имущественных отношений администрации Пермского муниципального округа Пермского края разрешает Обществу с ограниченной ответственностью «Стальные конструкции» (ИНН 5904275880, ОГРН 1125904015093, юридический адрес: 614010, г. Пермь, ул. Клары Цеткин, д. 27, оф. 208)

размещение объекта «линии связи, линейно-кабельные сооружения связи и иные сооружения связи, для размещения которых не требуется разрешение на строительство»

на землях государственная собственность на которые не разграничена
на срок бессрочно

Местоположение: Пермский край, Пермский муниципальный округ, д. Паны, ул. Зелёный лог»

Приложение: схема предполагаемых к использованию земель или части земельного участка.

Особые условия использования:

- 1) При условии получения разрешения на производство земляных работ.
- 2) В соответствии с абз. 2 п. 8.2. Положения о порядке и условиях размещения объектов на землях или земельных участках, находящихся в государственной или муниципальной собственности, на территории Пермского края без предоставления земельных участков и установления сервитутов, публичного сервитута, утвержденного постановлением Правительства Пермского края от 22.07.2015 № 478-п, при прекращении действия решения о размещении объектов размещенные объекты демонтируются заявителем за счет собственных средств в срок не позднее 14 календарных дней с даты получения письма Комитета имущественных отношений администрации Пермского муниципального округа о прекращении действия решения о размещении объектов.

Заместитель председателя комитета


(подпись, печать)

М.В. Королева



СХЕМА ПРЕДПОЛАГАЕМЫХ К ИСПОЛЬЗОВАНИЮ ЗЕМЕЛЬ ИЛИ ЧАСТИ ЗЕМЕЛЬНОГО УЧАСТКА

Объект: Линии связи, линейно-кабельные сооружения связи и иные сооружения связи, для размещения которых не требуется разрешения на строительство.

Местоположение: Пермский край, р-н Пермский, с.п. Гамовское, д. Паны, ул. Зелёный лог.


Площадь земель или части земельного участка, кв. м 50 кв.м.

Условный номер земельного участка: :ЗУ1

Категория земель: земли населенных пунктов

Вид разрешенного использования: под размещение АМС

Обозначение характерных точек границы	Координаты, м (МСК-59)	
	X	Y
1	2	3
н1	501138,78	2223352,06
н2	501132,31	2223349,41
н3	501135,02	2223342,8
н4	501141,49	2223345,45
н1	501138,78	2223352,06

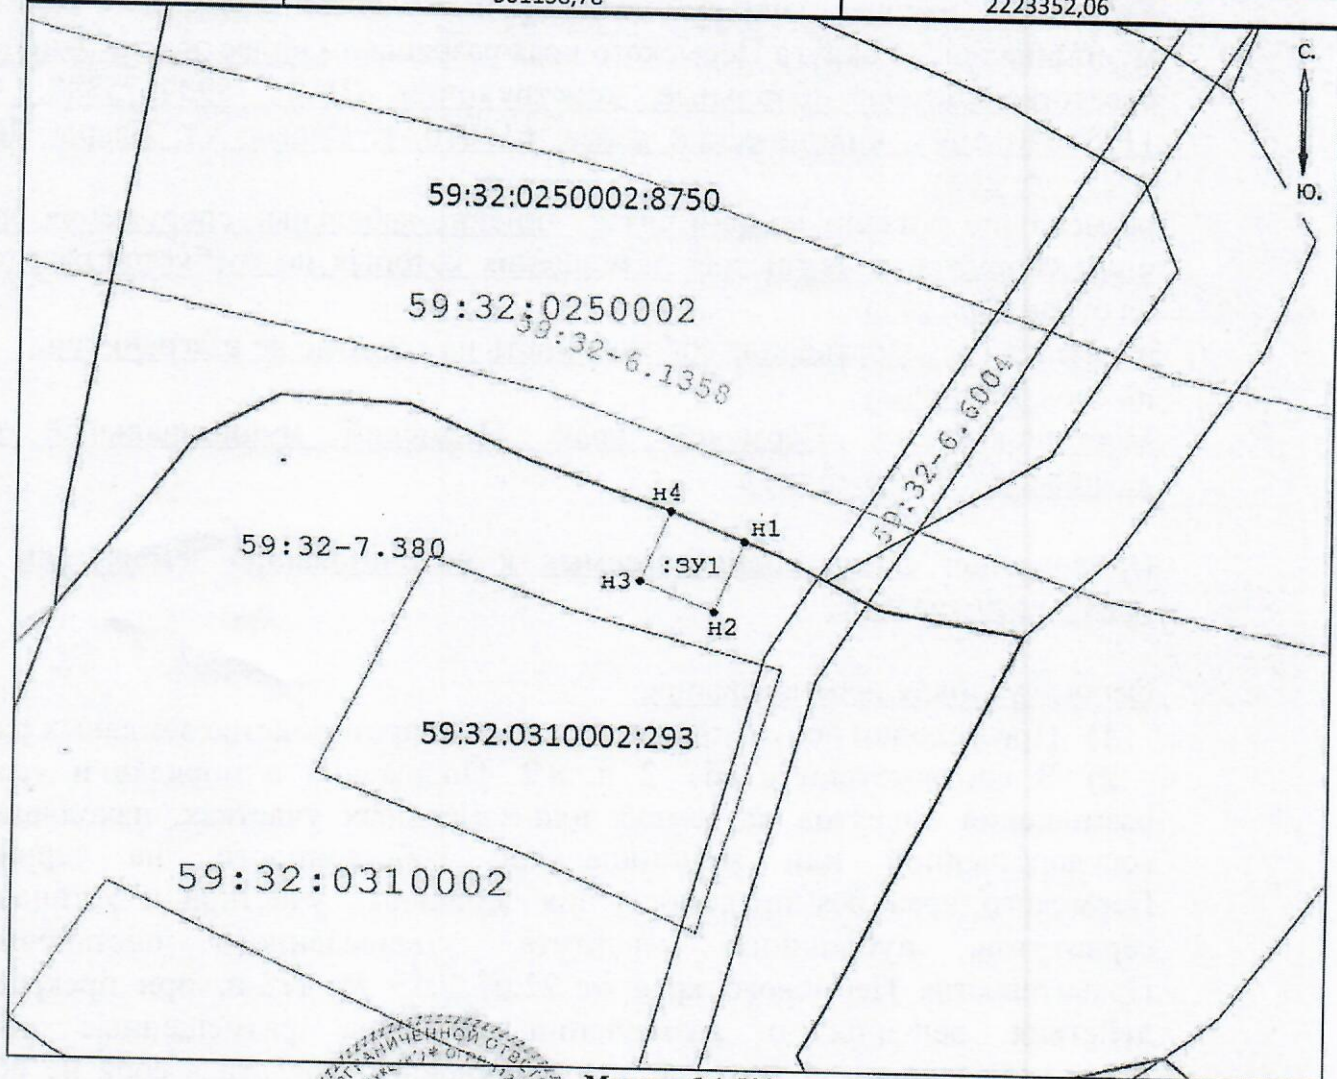

Масштаб 1:500

Описание границ смежных землепользователей:
от т.н1 до т.н1- земли населенных пунктов

Заявитель: / Ивлев М. А. /

Условные обозначения:

- проектируемая граница земельного участка
- граница земельного участка по сведениям ГКН
- граница территориальной зоны (зоны с особыми условиями использования территорий)
- граница кадастрового квартал
- 59:32:0310002 - номер кадастрового квартала
- н1 - поворотная точка границы образуемого участка
- :ЗУ1 - обозначение образуемого земельного участка