



**КОМИТЕТ ИМУЩЕСТВЕННЫХ ОТНОШЕНИЙ
АДМИНИСТРАЦИИ ПЕРМСКОГО МУНИЦИПАЛЬНОГО ОКРУГА**

РЕШЕНИЕ

о размещении объектов № 2134

Пермский край
Пермский округ

01.08.2024

Комитет имущественных отношений администрации Пермского муниципального округа разрешает Обществу с ограниченной ответственностью «ТЗ» (ИНН 5902066270, ОГРН 1235900018012, почтовый адрес: 614000, Пермский край, г. Пермь, ул. Советская, д. 40, этаж цокольный, офис 2)

размещение объекта «Газопровод в п. Горный Пермского м.о. Пермского края» (Нефтепроводы и нефтепродуктопроводы диаметром DN 300 и менее, газопроводы и иные трубопроводы давлением до 1,2 Мпа, для размещения которых не требуется разрешения на строительство)

на землях муниципальной собственности

на срок 11 месяцев


Местоположение: Пермский край, м.о. Пермский, п. Горный

Приложение: схема предполагаемых к использованию земель или части земельного участка.

Особые условия использования:

- 1) При размещении газопровода учесть параметры ширины проезда улично-дорожной сети, во избежание сужения полосы отвода дороги.
- 2) При условии получения разрешения на производство земляных работ.

Заместитель председателя комитета

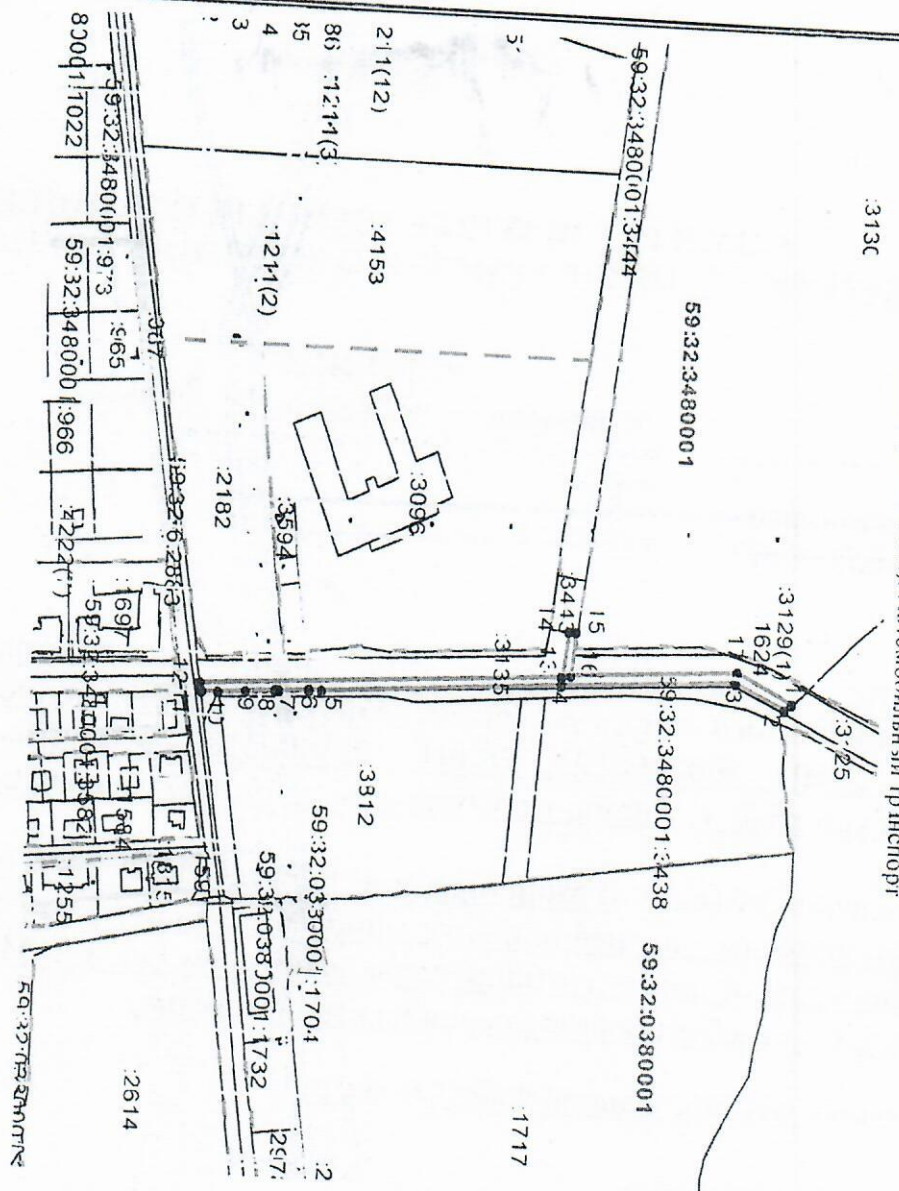

(подпись, печать)

М.В. Королева



Схема предельных и использованных земель для части земельного участка

Объект: Газопровод в п. Горный Пермского м.о. Пермского края
 Местоположения: Пермский край, м.о. Пермский, п. Горный
 Площадь земель или части земельных участков, кв. м 2738
 Категория земель: земли населенных пунктов
 Вид разрешенного использования (при наличии): Автомобильный транспорт



Условные обозначения:
 Масштаб 1:5000

Граница территории
 Граница земельного участка, учтенного в ГКН
 Категория земель
 Вид разрешенного использования

Граница зон с особым использованием территории
 Граница образуемого земельного участка
 Заявитель:

Описание границ смежных земельных участков:

от точки до 2 точки - граница земельного участка с кадастровым номером 59:32:348001:1626
 от 2 точки до 5 точки; от 12 точки до 14 точки; от 15 точки до 1 точки - граница земельного участка с кадастровым номером 59:32:3480001:3135
 от 5 точки до 11 точки - граница земельного участка с кадастровым номером 59:32:348001:1626
 от 11 точки до 12 точки - граница земельного участка с кадастровым номером 59:32:348001:387
 от 14 точки до 15 точки - граница земельного участка с кадастровым номером 59:32:348001:3413

Каталог координат ИСК-59

Обозначение характеристик точек границы	Х	У
1	505 543.54	2 236 229.00
2	505 538.80	2 236 233.42
3	505 502.80	2 236 216.80
4	505 379.51	2 236 223.79
5	505 209.49	2 236 233.79
6	505 200.52	2 236 234.30
7	505 179.18	2 236 235.45
8	505 176.17	2 236 235.62
9	505 155.13	2 236 236.77
10	505 134.83	2 236 237.88
11	505 123.12	2 236 238.52
12	505 122.14	2 236 232.57
13	505 380.18	2 236 217.75
14	505 383.52	2 236 188.97
15	505 389.47	2 236 189.69
16	505 386.26	2 236 217.39
17	505 503.48	2 236 218.72
1	505 543.54	2 236 229.00

(подпись, печать)
 Верный * * * * *
 «ТЗ»
 * * * * *
 * * * * *