



**КОМИТЕТ ИМУЩЕСТВЕННЫХ ОТНОШЕНИЙ  
АДМИНИСТРАЦИИ ПЕРМСКОГО МУНИЦИПАЛЬНОГО ОКРУГА**

**РЕШЕНИЕ**  
о размещении объектов № 2136

Пермский край  
Пермский округ

01.08.2024

Комитет имущественных отношений администрации Пермского муниципального округа разрешает Акционерному обществу «Газпром газораспределение Пермь» (ИНН 5902183841, ОГРН 2125902017723, почтовый адрес: 614000, г. Пермь, ул. Петропавловская, 43)

размещение объекта «Газопровод-ввод по адресу: Култаево с, Детская ул, дом №9 (газопровод давлением до 1,2 Мпа, для размещения которого не требуется разрешения на строительство)»

на землях муниципальная собственность

на срок 1 год

Местоположение: Пермский край, Пермский м.о., с. Култаево.

Приложение: схема предполагаемых к использованию земель или части земельного участка.

Особые условия использования:

1. При размещении объекта учесть параметры ширины проезда улично-дорожной сети, во избежание сужения полосы отвода дороги.
2. Получение разрешения на производство земляных работ.

Заместитель председателя комитета




Королева  
(подпись, печать)

М.В. Королева



Объект: "Газопровод-ввод по адресу: Култаево с, Детская ул., дом №9"  
 Местоположение: Пермский край, Пермский м.о., с. Култаево  
 Площадь земель или части земельного участка, кв.м.: 1014  
 Категория земель: земли населенных пунктов  
 Вид разрешенного использования земельного участка: отсутствует

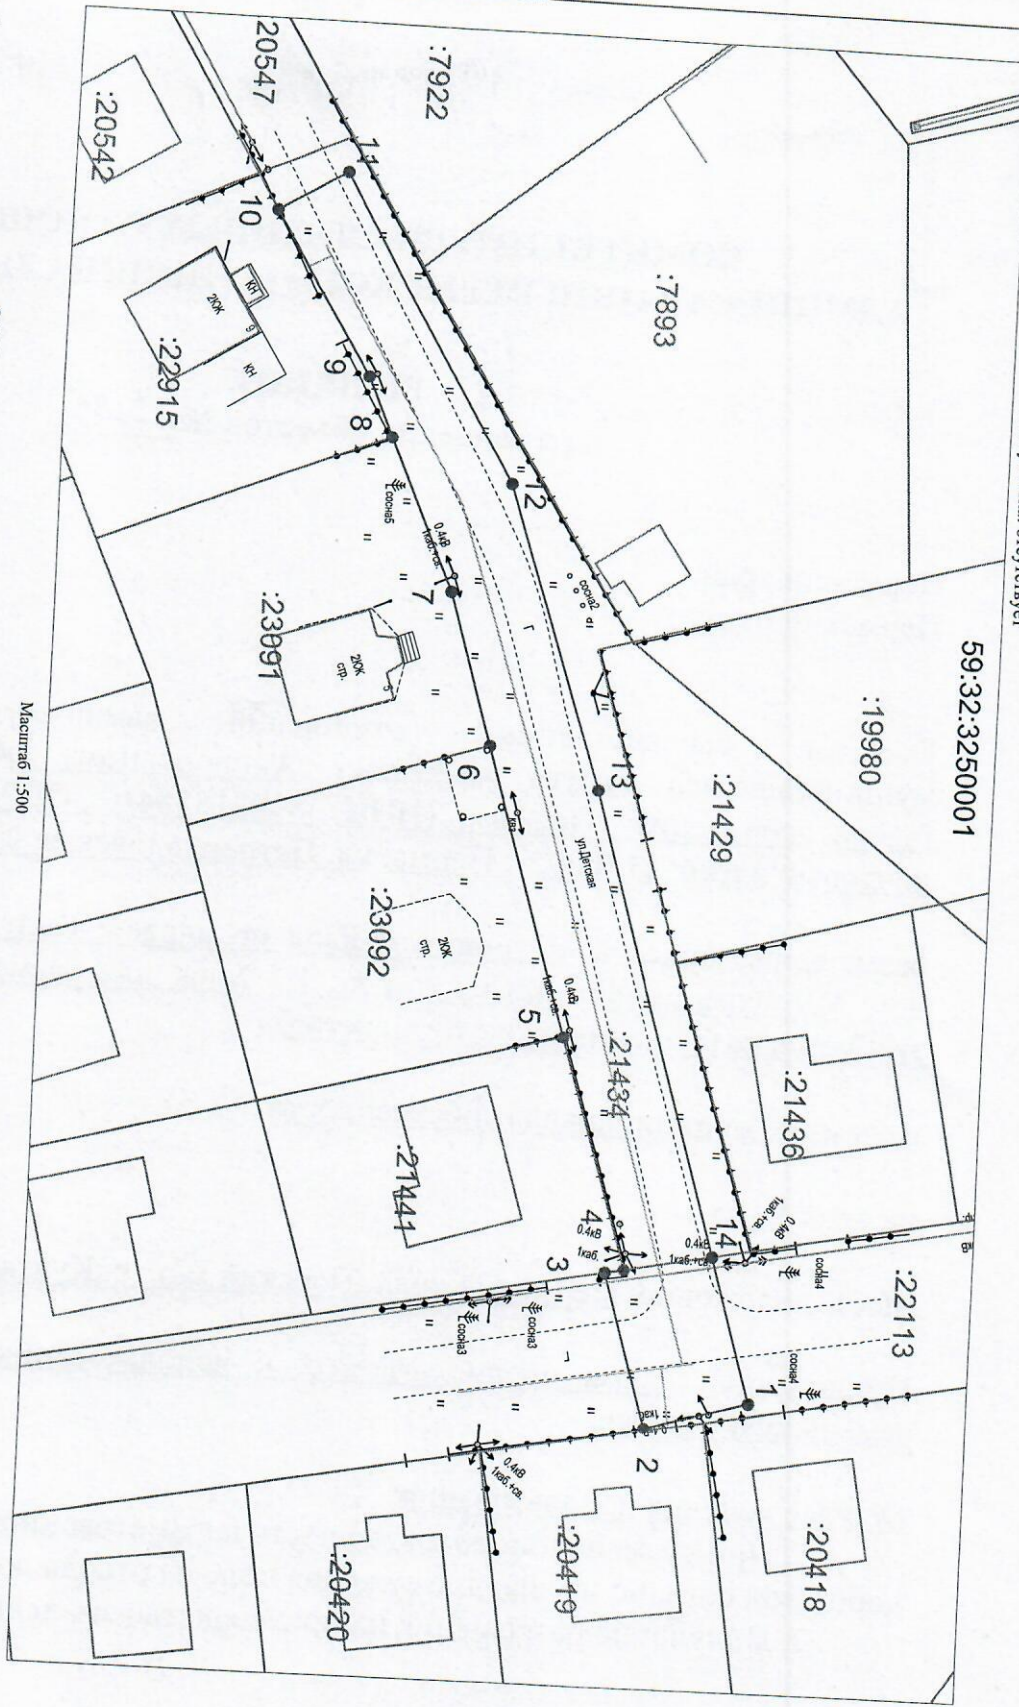

Масштаб 1:500

**Описание границ смежных земельных участков:**  
 от т.1 до т.3, от т.14 до т.1 - земельный участок с кадастровым номером 59:32:3250001:21113;  
 от т.3 до т.5 - земельный участок с кадастровым номером 59:32:3250001:21441;  
 от т.5 до т.6 - земельный участок с кадастровым номером 59:32:3250001:23092;  
 от т.6 до т.8 - земельный участок с кадастровым номером 59:32:3250001:23097;  
 от т.8 до т.10 - земельный участок с кадастровым номером 59:32:3250001:23091;  
 от т.10 до т.14 - земельный участок с кадастровым номером 59:32:3250001:21434.

**Основные обозначения:**

- 1 - Граница преобладающих использований
- 2 - земля или части земельного участка
- граница земельного участка ранее учтенного в ЕПРН
- кадастровый номер квартала
- кадастровый номер земельного участка в кадастровом квартале
- проектируемый газопровод-ввод
- существующий газопровод

№ точки Границы	Каталог координат (МКС-89), м	
	X	Y
1	506681,76	2212060,39
2	506672,15	2212063,17
3	506667,95	2212048,60
4	506669,68	2212048,26
5	506663,19	2212026,75
6	506655,12	2212000,00
7	506650,85	2211985,85
8	506644,68	2211971,77
9	506642,25	2211966,23
10	506632,96	2211951,38
11	506639,35	2211947,62
12	506656,08	2211975,57
13	506665,38	2212003,64
14	506677,80	2212046,67