



**КОМИТЕТ ИМУЩЕСТВЕННЫХ ОТНОШЕНИЙ
АДМИНИСТРАЦИИ ПЕРМСКОГО МУНИЦИПАЛЬНОГО ОКРУГА**

РЕШЕНИЕ
о размещении объектов № 2141

Пермский край
Пермский округ

01.08.2024

Комитет имущественных отношений администрации Пермского муниципального округа разрешает Акционерному обществу «Газпром газораспределение Пермь» (ИНН 5902183841, ОГРН 2125902017723, почтовый адрес: 614000, г. Пермь, ул. Петропавловская, 43)

размещение объекта «Газопровод-ввод до границы земельного участка по адресу: кад.№59:32:3250002:482, Култаево с. (газопровод давлением до 1,2 Мпа, для размещения которого не требуется разрешения на строительство)»

на землях муниципальная собственность

на срок 1 год

Местоположение: Пермский край, Пермский м.о., с. Култаево

Приложение: схема предполагаемых к использованию земель или части земельного участка.

Особые условия использования:

1. При размещении объекта учесть параметры ширины проезда улично-дорожной сети, во избежание сужения полосы отвода дороги.
2. Получение разрешения на производство земляных работ.

Заместитель председателя комитета




(подпись, печать)

М.В. Королева

Предполагаемых к использованию земель или части земельного участка
 Объект: "Газопровод-ввод до границы земельного участка по адресу: кад.№59:32:3250002:482, Култаево с"
 Местоположение: Пермский край, Пермский м.о., с. Култаево
 Площадь земель или части земельного участка, кв.м.: 695
 Категория земель: земли населённых пунктов
 Вид разрешенного использования земельного участка: отсутствует

№ точки границы	Каталог координат (МСК-59), м		№ точки границы	Каталог координат (МСК-59), м	
	X	Y		X	Y
1	506590,85	2212838,19	6	506636,37	2212907,99
2	506582,70	2212844,74	7	506643,29	2212902,93
3	506591,58	2212855,74	8	506634,80	2212891,99
4	506594,02	2212854,24	9	506614,44	2212867,89
5	506625,74	2212894,13	10	506600,03	2212849,61

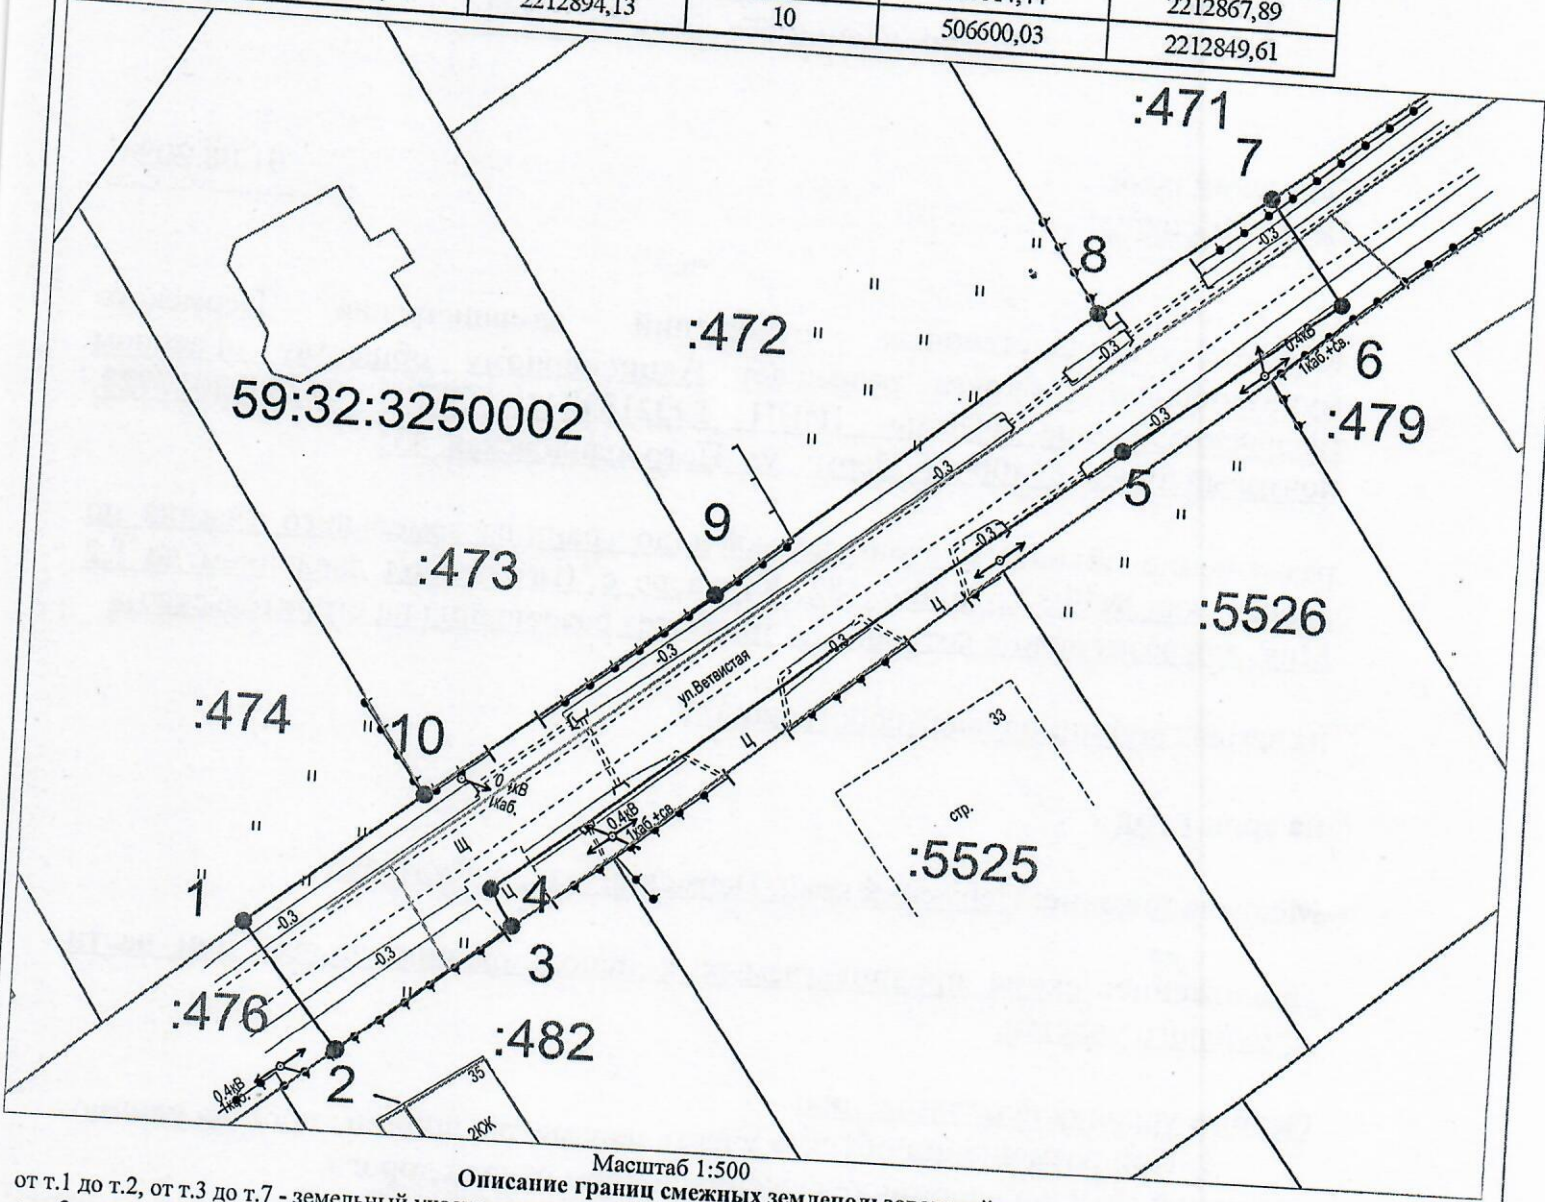

Масштаб 1:500

Описание границ смежных землепользователей:

- от т.1 до т.2, от т.3 до т.7 - земельный участок с кадастровым номером 59:32:3250002:476;
- от т.2 до т.3 - земельный участок с кадастровым номером 59:32:3250002:482;
- от т.7 до т.8 - земельный участок с кадастровым номером 59:32:3250002:471;
- от т.8 до т.9 - земельный участок с кадастровым номером 59:32:3250002:472;
- от т.9 до т.10 - земельный участок с кадастровым номером 59:32:3250002:473;
- от т.10 до т.1 - земельный участок с кадастровым номером 59:32:3250002:474.

- Условные обозначения:
- - граница предполагаемых к использованию земель или части земельного участка
 - - граница земельного участка ранее учтенного в ЕГРН
 - - граница кадастрового квартала
 - 59:32:3250002 - кадастровый номер квартала
 - :482 - кадастровый номер земельного участка в кадастровом квартале
 - - проектируемый газопровод-ввод
 - - существующий газопровод

Заявитель Косачев О.В., по доверенности
 (подпись, расшифровка подписи) № 2060 от 08.12.2023г.
 МП Верно
 (для юридических лиц и ИП)