



**КОМИТЕТ ИМУЩЕСТВЕННЫХ ОТНОШЕНИЙ
АДМИНИСТРАЦИИ ПЕРМСКОГО МУНИЦИПАЛЬНОГО ОКРУГА**

РЕШЕНИЕ
о размещении объектов № 2142

Пермский край
Пермский округ

01.08.2024

Комитет имущественных отношений администрации Пермского муниципального округа разрешает Акционерному обществу «Газпром газораспределение Пермь» (ИНН 5902183841, ОГРН 2125902017723, почтовый адрес: 614000, г. Пермь, ул. Петропавловская, 43)

размещение объекта «Газопровод-ввод по адресу: Цветочная ул. 8, Култаевское с/п, квартал Тихий (газопровод давлением до 1,2 Мпа, для размещения которого не требуется разрешения на строительство)»

на землях государственная собственность на которые не разграничена

на срок 1 год

Местоположение: Пермский край, Пермский м.о., квартал Тихий

Приложение: схема предполагаемых к использованию земель или части земельного участка.

Особые условия использования:

1. При размещении объекта учесть параметры ширины проезда улично-дорожной сети, во избежание сужения полосы отвода дороги.
2. Получение разрешения на производство земляных работ.

Заместитель председателя комитета



Королева
(подпись, печать)

М.В. Королева

Схема предполагаемых к использованию земель или части земельного участка


Объект: "Газопровод-ввод по адресу: Цветочная ул 8, Култаевское с/п, квартал Тихий"

Местоположение: Пермский край, Пермский м.о., Култаевское с/п., квартал Тихий

Площадь земель или части земельного участка, кв.м.: 1336

Категория земель: земли населённых пунктов

Вид разрешенного использования земельного участка: отсутствует

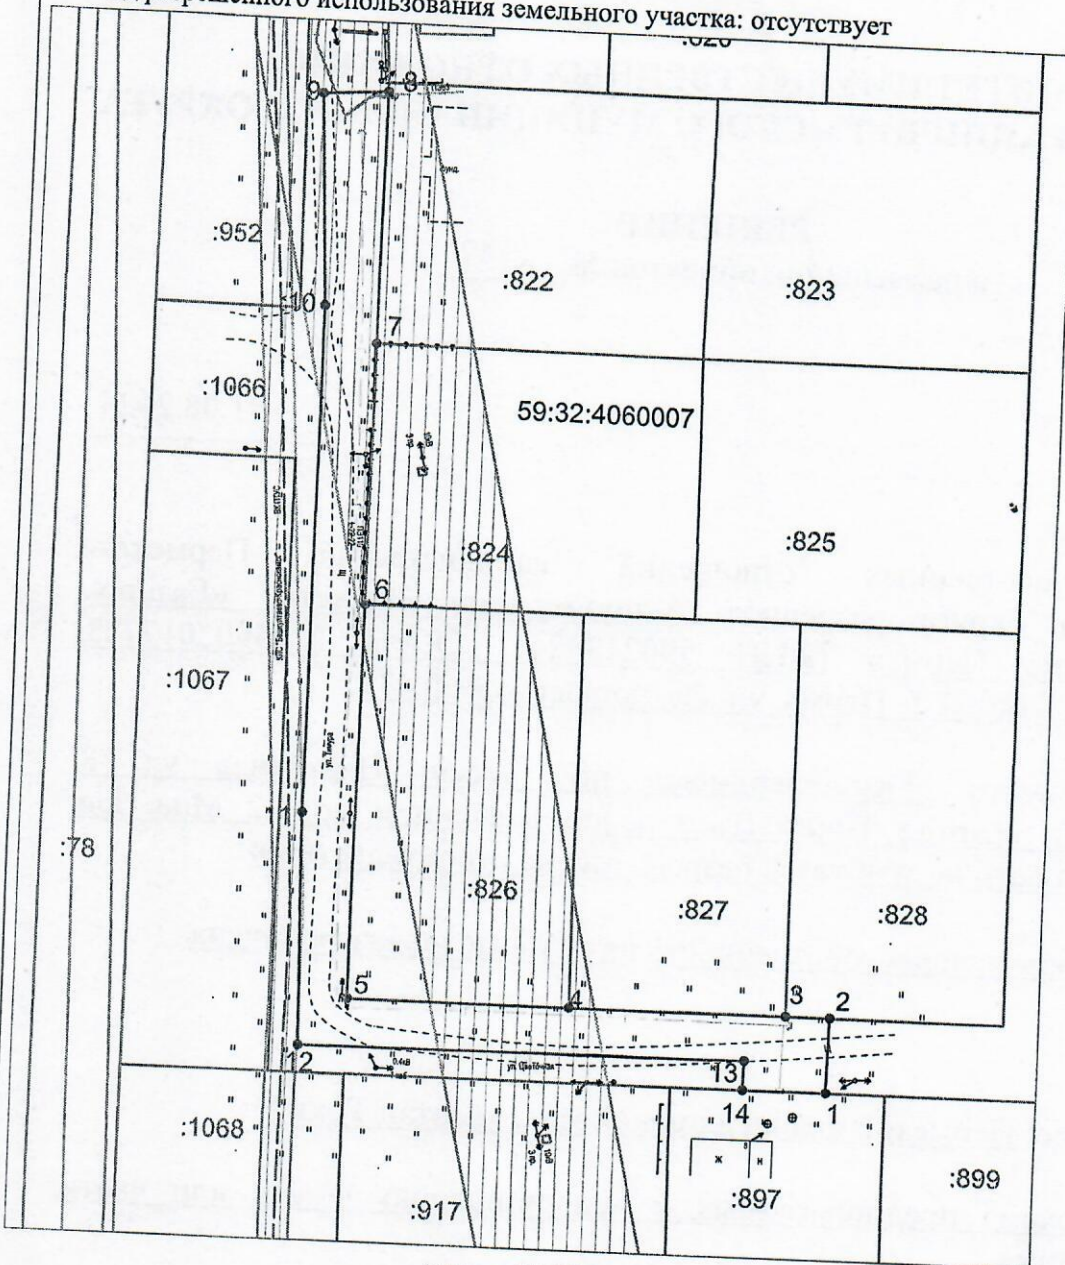

Масштаб 1:1000

Описание границ смежных землепользователей:

- от т.1 до т.2, от т.9 до т.14 - земельный участок с кадастровым номером 59:32:4060007:1066;
- от т.2 до т.3 - земельный участок с кадастровым номером 59:32:4060007:828;
- от т.3 до т.4 - земельный участок с кадастровым номером 59:32:4060007:827;
- от т.4 до т.6 - земельный участок с кадастровым номером 59:32:4060007:826;
- от т.6 до т.7 - земельный участок с кадастровым номером 59:32:4060007:824;
- от т.7 до т.8 - земельный участок с кадастровым номером 59:32:4060007:822.

Условные обозначения:

- граница предполагаемых к использованию земель или части земельного участка
- граница земельного участка ранее учтенного в ЕГРН
- граница кадастрового квартала
- кадастровый номер квартала
- кадастровый номер земельного участка в кадастровом квартале
- проектируемый газопровод-ввод
- существующий газопровод
- граница зоны с особыми условиями использования территории учтенная в ЕГРН

№ точки границы	Каталог координат (МСК-59), м	
	X	Y
1	496983,48	2211299,67
2	496993,47	2211299,84
3	496993,47	2211294,04
4	496993,45	2211265,34
5	496993,43	2211236,51
6	497045,72	2211236,87
7	497080,66	2211237,11
8	497114,42	2211237,33
9	497113,84	2211228,78
10	497085,36	2211230,15
11	497017,76	2211229,66
12	496987,06	2211230,24
13	496987,35	2211288,73
14	496983,47	2211288,66
1	496983,48	2211299,67

Заявитель Косачев О.В., по доверенности
 (подпись, расшрифтовка подписи) № 2060 от 08.12.2023г.
 МП Верно
 (для юридических лиц и ИП)