



**КОМИТЕТ ИМУЩЕСТВЕННЫХ ОТНОШЕНИЙ
АДМИНИСТРАЦИИ ПЕРМСКОГО МУНИЦИПАЛЬНОГО ОКРУГА**

РЕШЕНИЕ
о размещении объектов № 2144

Пермский край
Пермский округ

01.08.2024

Комитет имущественных отношений администрации Пермского муниципального округа разрешает Акционерному обществу «Газпром газораспределение Пермь» (ИНН 5902183841, ОГРН 2125902017723, почтовый адрес: 614000, г. Пермь, ул. Петропавловская, 43)

размещение объекта «Газопровод-ввод до границы земельного участка по адресу: Камская ул 20, Объект КРП п (газопровод давлением до 1,2 Мпа, для размещения которого не требуется разрешения на строительство)»

на землях муниципальной собственности и государственной собственности на которые не разграничена

на срок 1 год

Местоположение: Пермский край, Пермский м.о., п. Объект КРП

Приложение: схема предполагаемых к использованию земель или части земельного участка.

Особые условия использования:

1. При размещении объекта учесть параметры ширины проезда улично-дорожной сети, во избежание сужения полосы отвода дороги.
2. Получение разрешения на производство земляных работ.
3. Получение технических условий от МКУ «Управлении благоустройством Пермского муниципального округа Пермского края при пересечении автомобильной дороги Б.О.С. – Н. Муллы.»


Заместитель председателя комитета



(подпись, печать)

М.В. Королева

Схема предполагаемых к использованию земель или части земельного участка
 Объект: "Газопровод-ввод до границы земельного участка по адресу: Камская ул 20, Объект КРП п"
 Местоположение: Пермский край, Пермский м.о., п. Объект КРП
 Площадь земель или части земельного участка, кв.м.: 2 521
 Категория земель: земли населённых пунктов
 Вид разрешенного использования земельного участка: отсутствует

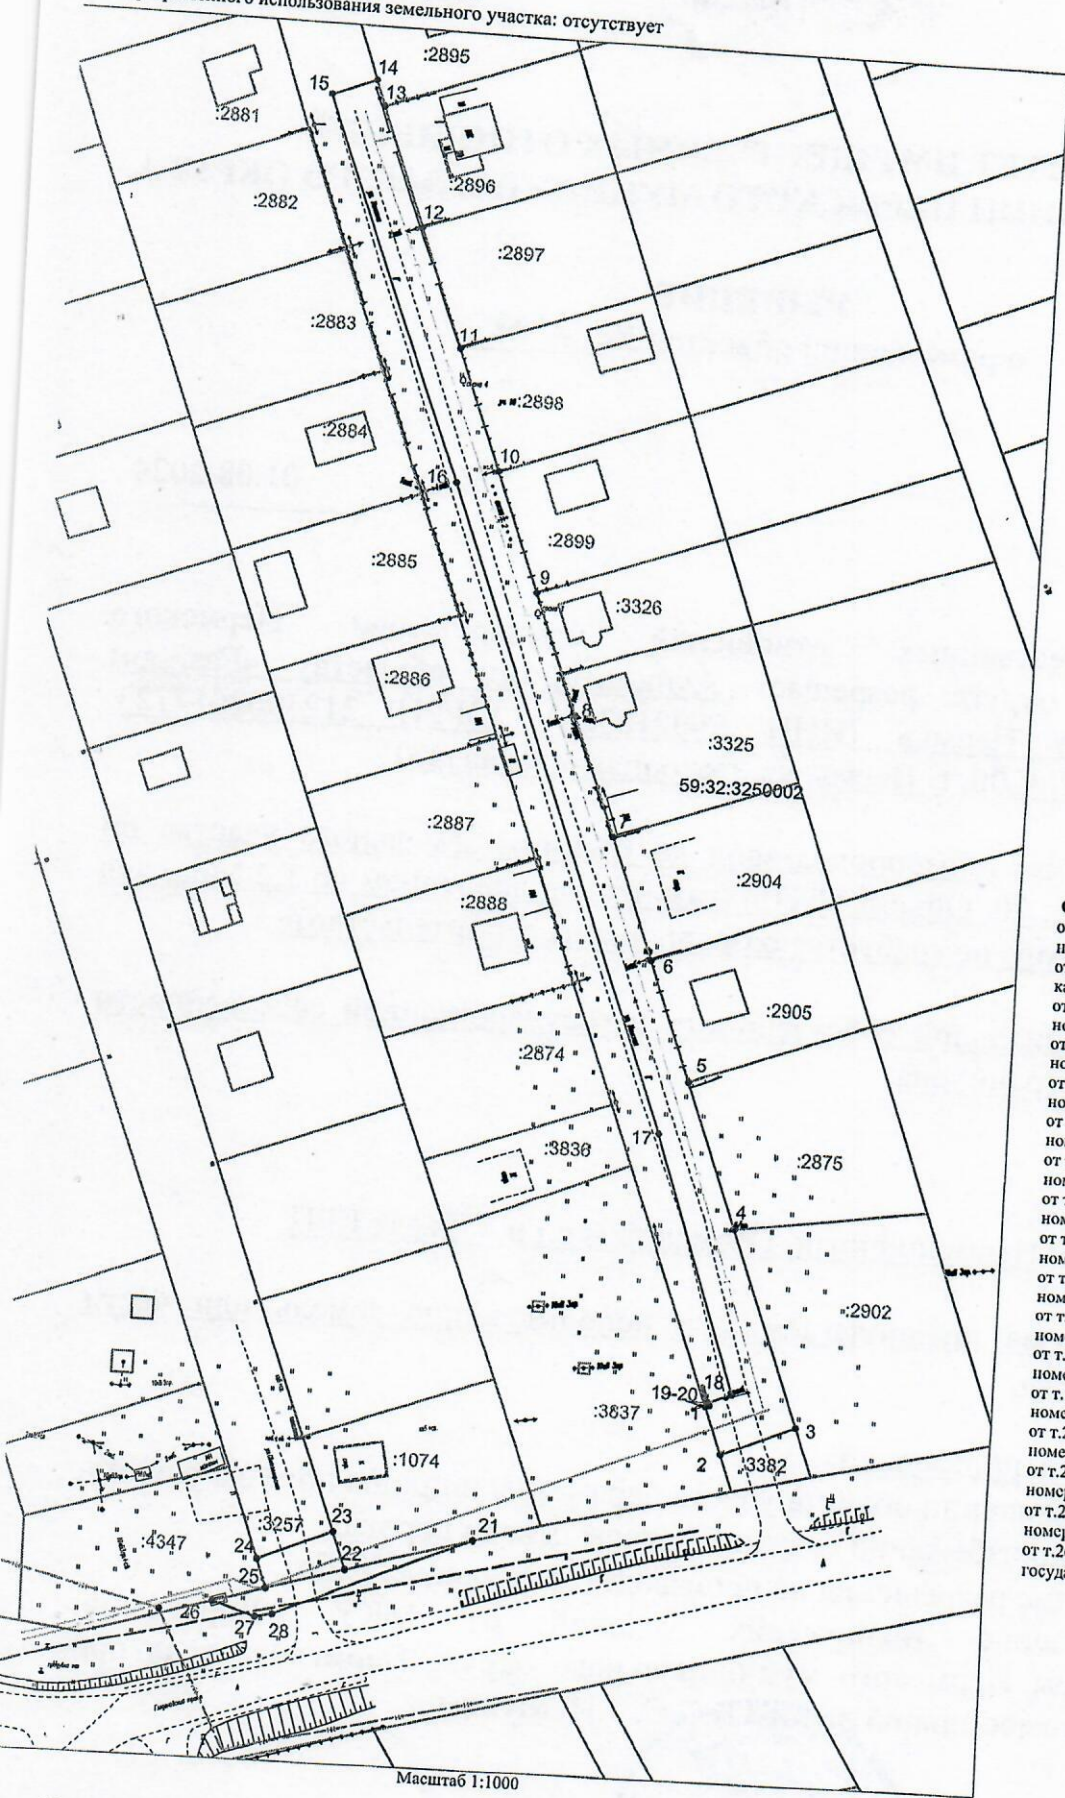

Масштаб 1:1000

- Условные обозначения:
- 1 — граница предполагаемых к использованию земель или части земельного участка
 - 2 — граница земельного участка ранее учтенного в ЕГРН
 - граница кадастрового квартала
 - 59:32:3250002 — кадастровый номер квартала
 - :3382 — кадастровый номер земельного участка в кадастровом квартале
 - проектируемый газопровод-ввод
 - существующий газопровод

№ точки границы	Каталог координат (МСК-59), м	
	X	Y
Контур 1		
1	507872.64	2214354.00
2	507863.81	2214357.27
3	507869.55	2214371.14
4	507906.33	2214357.56
5	507933.60	2214347.50
6	507956.12	2214339.19
7	507978.63	2214330.88
8	508001.15	2214322.58
9	508023.66	2214314.27
10	508046.18	2214305.96
11	508068.70	2214297.66
12	508091.22	2214289.35
13	508113.73	2214281.04
14	508118.49	2214279.28
15	508115.33	2214270.94
16	508043.56	2214298.29
17	507923.46	2214342.44
18	507875.24	2214358.78
19	507873.49	2214354.52
20	507872.90	2214354.72
1	507872.64	2214354.00
Контур 2		
21	507845.29	2214312.22
22	507838.82	2214288.89
23	507845.37	2214286.40
24	507839.75	2214272.48
25	507834.78	2214274.36
26	507832.03	2214264.24
27	507829.62	2214272.52
28	507830.27	2214275.77
21	507845.29	2214312.22

Описание границ смежных землепользователей:
 от т.1 до т.2 - земельный участок с кадастровым номером 59:32:3250002:3837;
 от т.2 до т.3, от т.14 до т.19 - земельный участок с кадастровым номером 59:32:3250002:3382;
 от т.3 до т.4 - земельный участок с кадастровым номером 59:32:3250002:2902;
 от т.4 до т.5 - земельный участок с кадастровым номером 59:32:3250002:2875;
 от т.5 до т.6 - земельный участок с кадастровым номером 59:32:3250002:2905;
 от т.6 до т.7 - земельный участок с кадастровым номером 59:32:3250002:2904;
 от т.7 до т.8 - земельный участок с кадастровым номером 59:32:3250002:3325;
 от т.8 до т.9 - земельный участок с кадастровым номером 59:32:3250002:3326;
 от т.9 до т.10 - земельный участок с кадастровым номером 59:32:3250002:2899;
 от т.10 до т.11 - земельный участок с кадастровым номером 59:32:3250002:2898;
 от т.11 до т.12 - земельный участок с кадастровым номером 59:32:3250002:2897;
 от т.12 до т.13 - земельный участок с кадастровым номером 59:32:3250002:2896;
 от т.13 до т.14 - земельный участок с кадастровым номером 59:32:3250002:2895;
 от т.14 до т.21 - земельный участок с кадастровым номером 59:32:3250002:1074;
 от т.22 до т.24 - земельный участок с кадастровым номером 59:32:3250002:3257;
 от т.24 до т.26 - земельный участок с кадастровым номером 59:32:3250002:4347;
 от т.26 до т.21 - земли неразграниченной государственной (муниципальной) собственности.

Заявитель _____
 (подпись, расшифровка подписи) МП _____
 (для юридических лиц и ИП) _____
 Косачев О.В. по доверенности
 № 2060 от 08.12.2023г.
 Верно