



**КОМИТЕТ ИМУЩЕСТВЕННЫХ ОТНОШЕНИЙ
АДМИНИСТРАЦИИ ПЕРМСКОГО МУНИЦИПАЛЬНОГО ОКРУГА**

РЕШЕНИЕ

о размещении объектов № 2146

Пермский край
Пермский округ

02.08.2024

Комитет имущественных отношений администрации Пермского муниципального округа разрешает Обществу с ограниченной ответственностью «ЛИНИИ СВЯЗИ» (ИНН 5905033509, ОГРН: 1155958087230, почтовый адрес: Пермский край, г. Пермь, ул. Лебедева, дом 9, оф. 306)

размещение объекта «Линейно кабельные сооружения и иные сооружения связи для которых не требуется разрешение на строительство»

на землях государственная собственность на которые не разграничена

на срок бессрочно

Местоположение: край Пермский, муниципальный округ Пермский, поселок Юго-Камский, улица 3-я Пятилетка

Приложение: схема предполагаемых к использованию земель или части земельного участка.

Особые условия использования:

- 1) При размещении газопровода учесть параметры ширины проезда улично-дорожной сети, во избежание сужения полосы отвода дороги.
- 2) При условии получения разрешения на производство земляных работ.


Заместитель председателя комитета



М.В. Королева

Схема предполагаемых к использованию земель или части земельного участка

Объект: Линейно кабельные сооружения и иные сооружения связи для которых не требуется разрешение на строительство.
 Местоположение: край Пермский, муниципальный округ Пермский, поселок Юго-Камский, улица 3-я Пятилетка.
 Площадь земельного участка: 65 кв.м.
 Категория земель: Земли населенных пунктов
 Вид разрешенного использования: Отсутствует

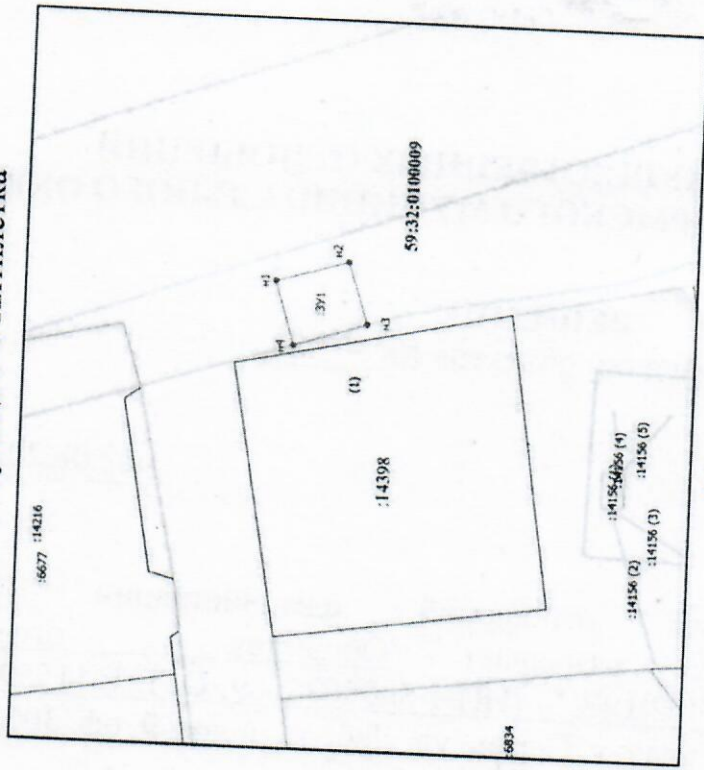

Масштаб 1:500

Обозначение характерных точек границы	Координаты	
	X	Y
n1	483707,29	2194074,61
n2	483699,09	2194077,11
n3	483696,77	2194070,03
n4	483705,08	2194067,38


Система координат МСК-59 Площадь 65 кв.м.

Условные обозначения:

- - Граница земельного участка, включенная в ЕГРН
- - Проектируемая граница земельного участка
- - Граница проходящей охранной зоны
- - Граница территориальной зоны

59:32:0100009 – Номер кадастрового квартала
 :5679 – Кадастровый номер земельного участка
 n2 – Обозначение новой характерной точки

Описание границ смежных землепользователей	
Обозначение характерной точки	Кадастровый номер смежного участка
n1-n2-n3-n4-n1	Земли общего пользования

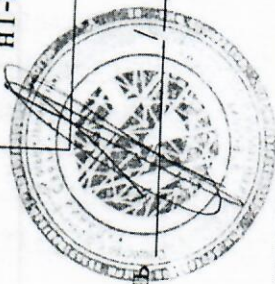

Заявитель

Гаршин А.К.