



**КОМИТЕТ ИМУЩЕСТВЕННЫХ ОТНОШЕНИЙ
АДМИНИСТРАЦИИ ПЕРМСКОГО МУНИЦИПАЛЬНОГО ОКРУГА**

РЕШЕНИЕ

о размещении объектов № 2147

Пермский край
Пермский округ

02.08.2024

Комитет имущественных отношений администрации Пермского муниципального округа разрешает Обществу с ограниченной ответственностью «Специализированный застройщик ПЗСП-Водопроводная, 6/4» (ИНН 5903140720, ОГРН 1195958004142, почтовый адрес: 614031, город Пермь, ул. Докучаева, 31, каб. 7)

размещение объекта: «Проезды, в том числе вдольтрассовые, и подъездные дороги, для размещения которых не требуется разрешения на строительство».

на землях государственная собственность на которые не разграничена.
на срок 11 месяцев.

Местоположение: кадастровый квартал 59:32:0630006, расположенный по адресу: Российская Федерация, Пермский край, муниципальный округ Пермский, д. Кондратово.


Приложение: схема предполагаемых к использованию земель или земельных участков.

Особые условия использования:

1. Без права возведения объектов капитального строительства, без права регистрации объектов капитального строительства, без права возведения ограждения, с правом свободного доступа неограниченного круга лиц.

2. В соответствии с абз. 2 п. 8.2. Положения о порядке и условиях размещения объектов на землях или земельных участках, находящихся в государственной или муниципальной собственности, на территории Пермского края без предоставления земельных участков и установления сервитутов, публичного сервитута, утвержденного постановлением Правительства Пермского края от 22.07.2015 № 478-п, при прекращении действия решения о размещении объектов размещенные объекты демонтируются заявителем за счет собственных средств в срок не позднее 14 календарных дней с даты получения письма Комитета имущественных отношений администрации Пермского муниципального округа о прекращении действия решения о размещении объектов.

Заместитель председателя комитета


(подпись, печать)


М.В. Королева

Схема границ земель или части земельного участка на кадастровом плане территории, на которых планируется размещение объектов


Цель использования земель, земельного участка или части земельного участка:
размещение объекта - проезды, в том числе вдольтрассовые, и подъездные дороги,
для размещения которых не требуется разрешения на строительство.

Срок использования земельного участка: 1 год.

Местоположение объекта: кадастровый квартал 59:32:0630006, расположенный
по адресу: Российская Федерация, Пермский край, муниципальный округ Пермский, д. Кондратово.

Площадь земельного участка или части земельного участка: 410 кв. м.

Категория земель: земли населенных пунктов.

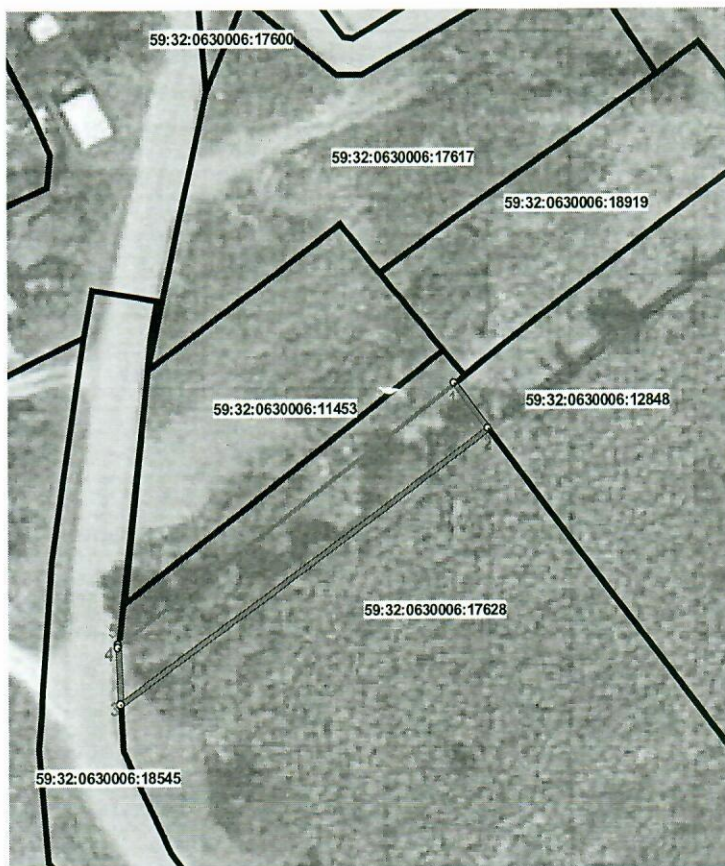

Масштаб 1:1000

МСК-59, 2 зона

№	X	Y
1	515237,78	2224291,41
2	515231,79	2224295,93
3	515195,46	2224247,06
4	515202,92	2224246,73
5	515203,35	2224246,78

Описание границ смежных землепользователей:

от 1 точки до 2 точки - 59:32:0630006:12848;

от 2 точки до 3 точки - 59:32:0630006:17628;

от 3 точки до 5 точки - 59:32:0630006:18545;

от 5 точки до 1 точки - городские земли.

Условные обозначения

- Границы земель на которых планируется размещение объектов
- Границы земельных участков

59:32:0630006:18545 Кадастровый номер участка в квартале

Заявитель: _____
(подпись, расшифровка подписи)

МП
(для юридических лиц
и индивидуальных предпринимателей)

Верно