





**Схема предполагаемых к использованию земель или части земельного участка**


Объект: "Газопровод-ввод по адресу: д Мокино, ул Родниковая, д.8"

Местоположение: Пермский край, Пермский м.о., д. Мокино

Площадь земель или части земельного участка, кв.м.: 108

Вид разрешенного использования земельного участка: отсутствует

№ точки границы	Каталог координат (МСК-59), м		№ точки границы	Каталог координат (МСК-59), м	
	X	Y		X	Y
1	501410,30	2212418,57	4	501396,38	2212423,34
2	501400,43	2212414,20	5	501406,23	2212427,70

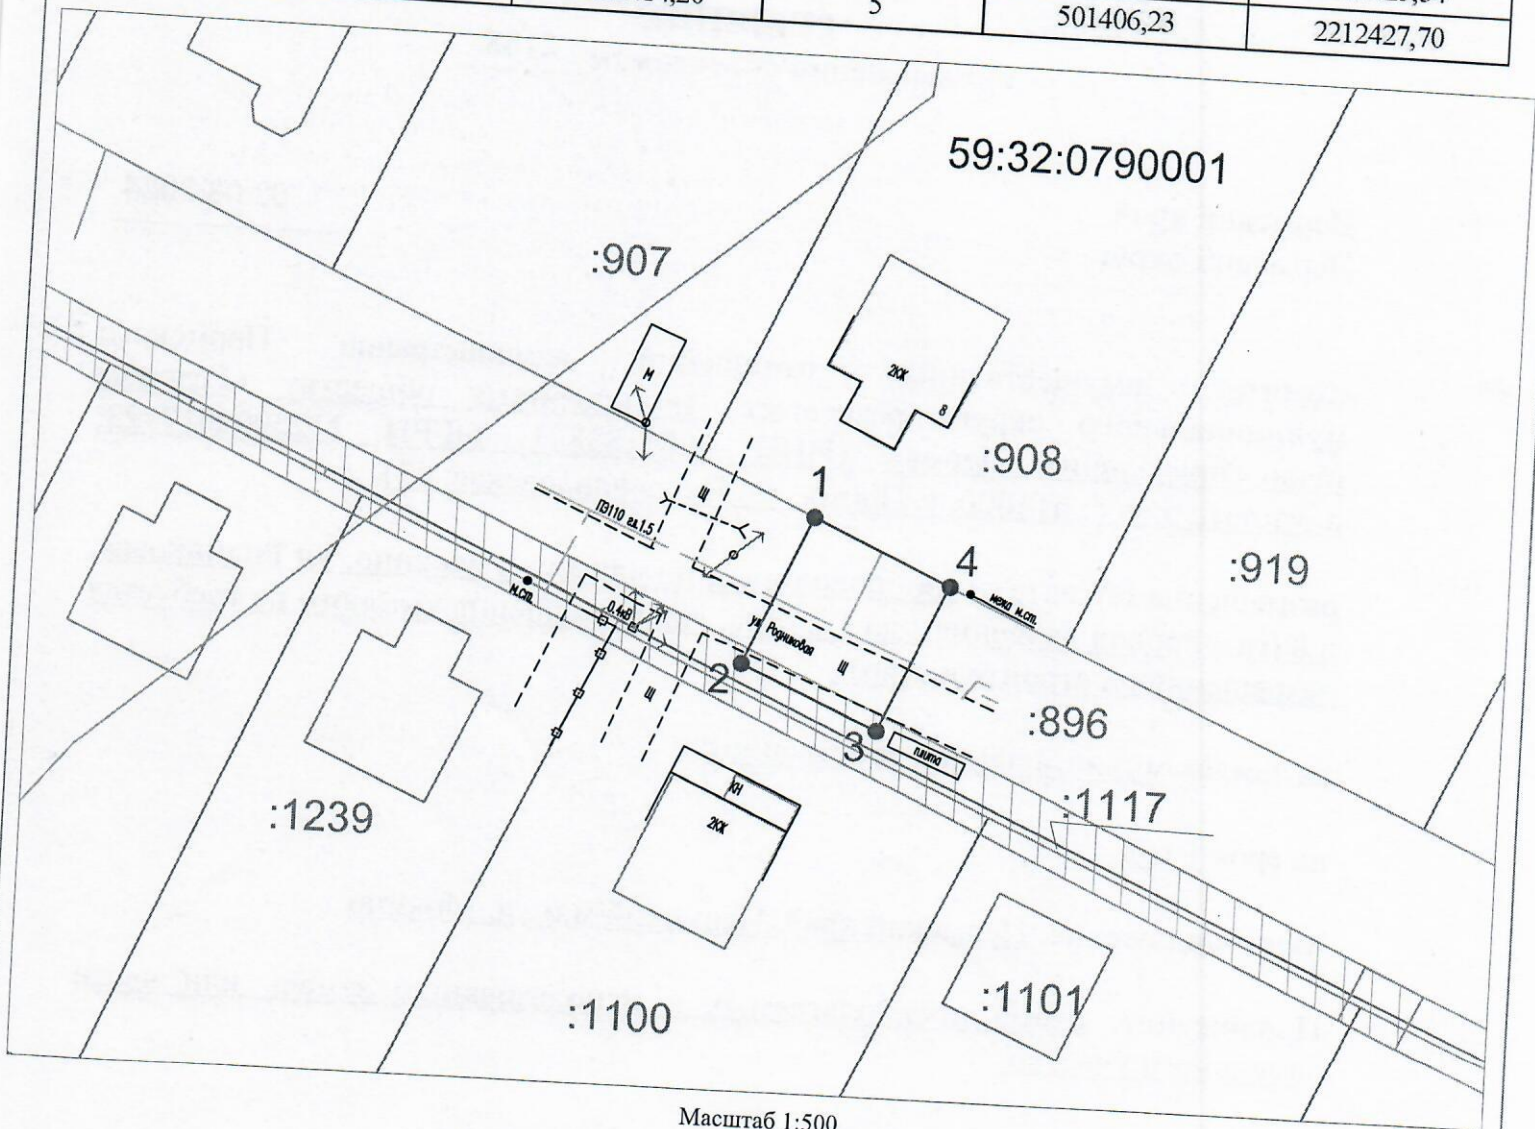

Масштаб 1:500

**Описание границ смежных землепользователей:**

- от т.1 до т.3 - земельный участок с кадастровым номером 59:32:0790001:896;
- от т.4 до т.1 - земельный участок с кадастровым номером 59:32:0790001:908.

**Условные обозначения:**

- граница предполагаемых к использованию земель или части земельного участка
- граница земельного участка ранее учтенного в ЕГРН
- граница кадастрового квартала
- кадастровый номер квартала
- кадастровый номер земельного участка в кадастровом квартале
- проектируемый газопровод-ввод
- существующий газопровод
- граница зоны с особыми условиями использования территории учтенная в ЕГРН

Заявитель Косачев О.В., по доверенности  
 (подпись, расшифровка подписи) № 2060 от 08.12.2023г.  
 МП Верно  
 (для юридических лиц и ИП)