


Схема предполагаемых к использованию земель или части земельного участка
 Объект: "Газопровод-ввод до границы земельного участка по адресу: Нефтяников 8-1, Усть-Тары д"
 Местоположение: Пермский край, Пермский м.о., д. Усть-Тары
 Площадь земель или части земельного участка, кв.м.: 227
 Категория земель: земли населённых пунктов
 Вид разрешенного использования земельного участка: отсутствует

№ точки границы	Каталог координат (МСК-59), м		№ точки границы	Каталог координат (МСК-59), м	
	X	Y		X	Y
1	509789,25	2209076,02	4	509785,90	2209088,51
2	509804,83	2209087,72	5	509787,46	2209086,52
3	509798,03	2209097,84	6	509783,61	2209083,40

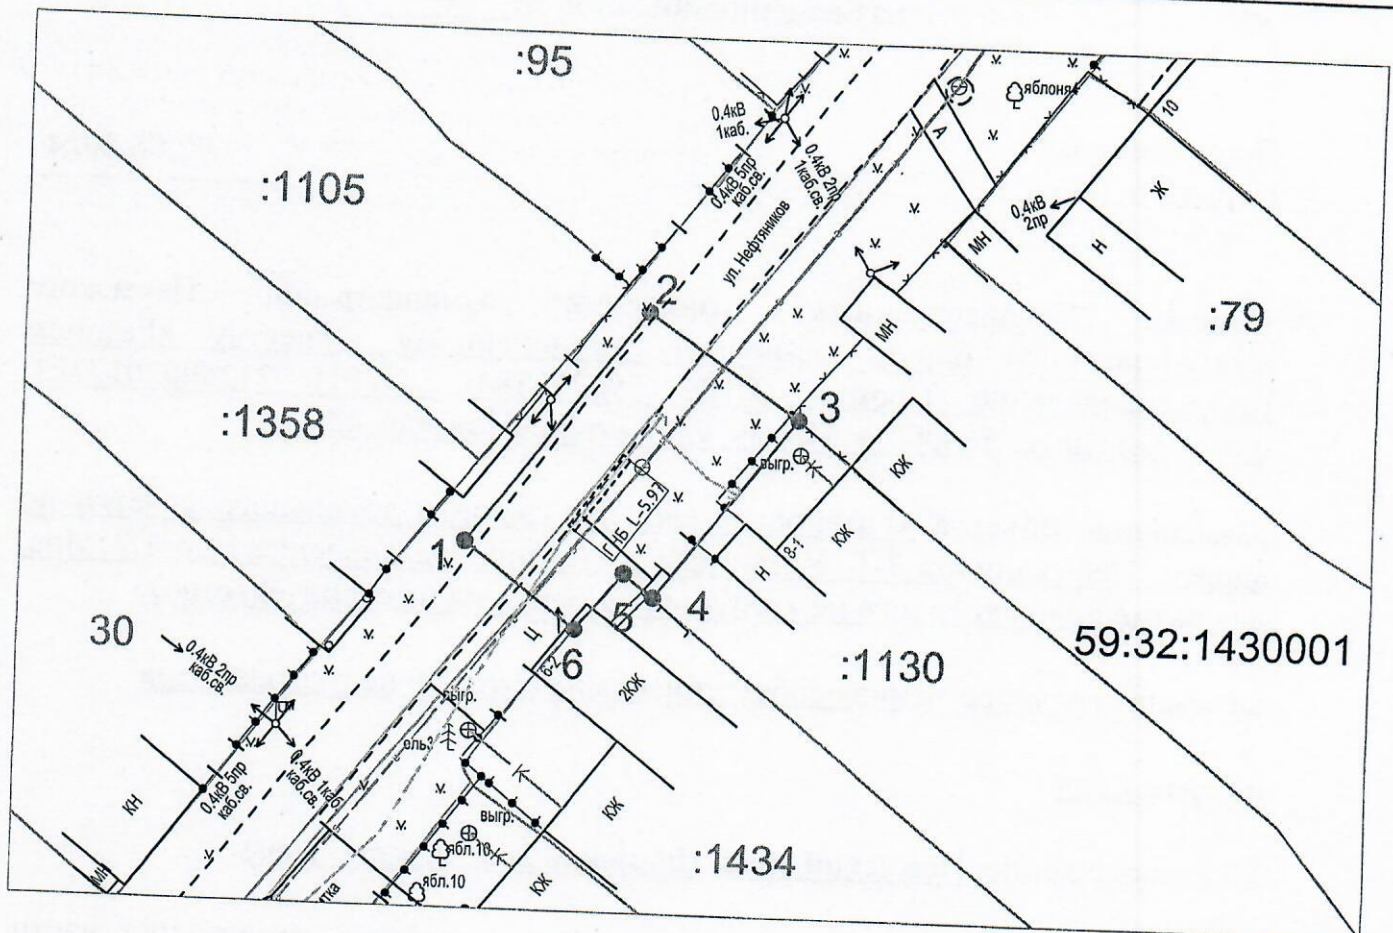

Масштаб 1:500

Описание границ смежных землепользователей:

от т.1 до т.3, от т.6 до т.1 - земли неразграниченной государственной (муниципальной) собственности
 от т.3 до т.4 - земельный участок с кадастровым номером 59:32:1430001:1130;
 от т.4 до т.6 - земельный участок с кадастровым номером 59:32:1430001:1434.

Условные обозначения:

- — граница предполагаемых к использованию земель или части земельного участка
- — граница земельного участка ранее учтенного в ЕГРН
- — граница кадастрового квартала
- 59:32:1430001 — кадастровый номер квартала
- :1130 — кадастровый номер земельного участка в кадастровом квартале
- — проектируемый газопровод-ввод
- — существующий газопровод

Заявитель Косачев О.В., по доверенности
 (подпись, расшифровка подписи) № 2060 от 08.12.2023г.
 МП Верно
 (для юридических лиц и ИП)