



**КОМИТЕТ ИМУЩЕСТВЕННЫХ ОТНОШЕНИЙ
АДМИНИСТРАЦИИ ПЕРМСКОГО МУНИЦИПАЛЬНОГО ОКРУГА**

РЕШЕНИЕ
о размещении объектов № 2161

Пермский край
Пермский округ

02.08.2024

Комитет имущественных отношений администрации Пермского муниципального округа разрешает Акционерному обществу «Газпром газораспределение Пермь» (ИНН 5902183841, ОГРН 2125902017723, почтовый адрес: 614000, г. Пермь, ул. Петропавловская, 43)

размещение объекта «Газопровод-ввод до границы земельного участка по адресу: Сибирский тракт 40А, Бершеть с (газопровод давлением до 1,2 Мпа, для размещения которого не требуется разрешения на строительство)»

на землях государственная собственность на которые не разграничена

на срок 1 год

Местоположение: Пермский край, Пермский м.о., с. Бершеть

Приложение: схема предполагаемых к использованию земель или части земельного участка.

Особые условия использования:

1. При размещении объекта учесть параметры ширины проезда улично-дорожной сети, во избежание сужения полосы отвода дороги.
2. Получение разрешения на производство земляных работ.

Заместитель председателя комитета

Королева
(подпись, печать)



М.В. Королева

Схема предполагаемых к использованию земель или части земельного участка

Объект: "Газопровод-ввод до границы земельного участка по адресу: Сибирский тракт 40А, Бершеть с"

Местоположение: Пермский край, Пермский м.о.,с. Бершеть

Площадь земель или части земельного участка, кв.м.: 628

Категория земель: земли населённых пунктов

Вид разрешенного использования земельного участка: отсутствует

Описание границ смежных землепользователей:

от т.3 до т.7, от т.8 до т.10, от т.11 до т.1 - земли неразграниченной государственной (муниципальной) собственности;


от т.1 до т.2 - 59:32:0180005:3756;

от т.2 до т.3 - 59:32:0180005:3757;

от т.7 до т.8 - 59:32:0180005:113;

от т.10 до т.11 - 59:32:0180005:4940.

Обозначение характерных точек границ	Координаты (МСК - 59)		Обозначение характерных точек границ	Координаты (МСК - 59)		Обозначение характерных точек границ	Координаты (МСК - 59)	
	X	Y		X	Y		X	Y
№			№			№		
ЗУ1								
1	489102.20	2239782.08	5	489059.54	2239819.64	9	489099.91	2239785.59
2	489104.88	2239780.68	6	489055.57	2239810.39	10	489099.03	2239783.55
3	489107.98	2239779.06	7	489066.28	2239803.71	11	489101.65	2239781.76
4	489112.66	2239789.85	8	489077.24	2239798.71	1	489102.20	2239782.08

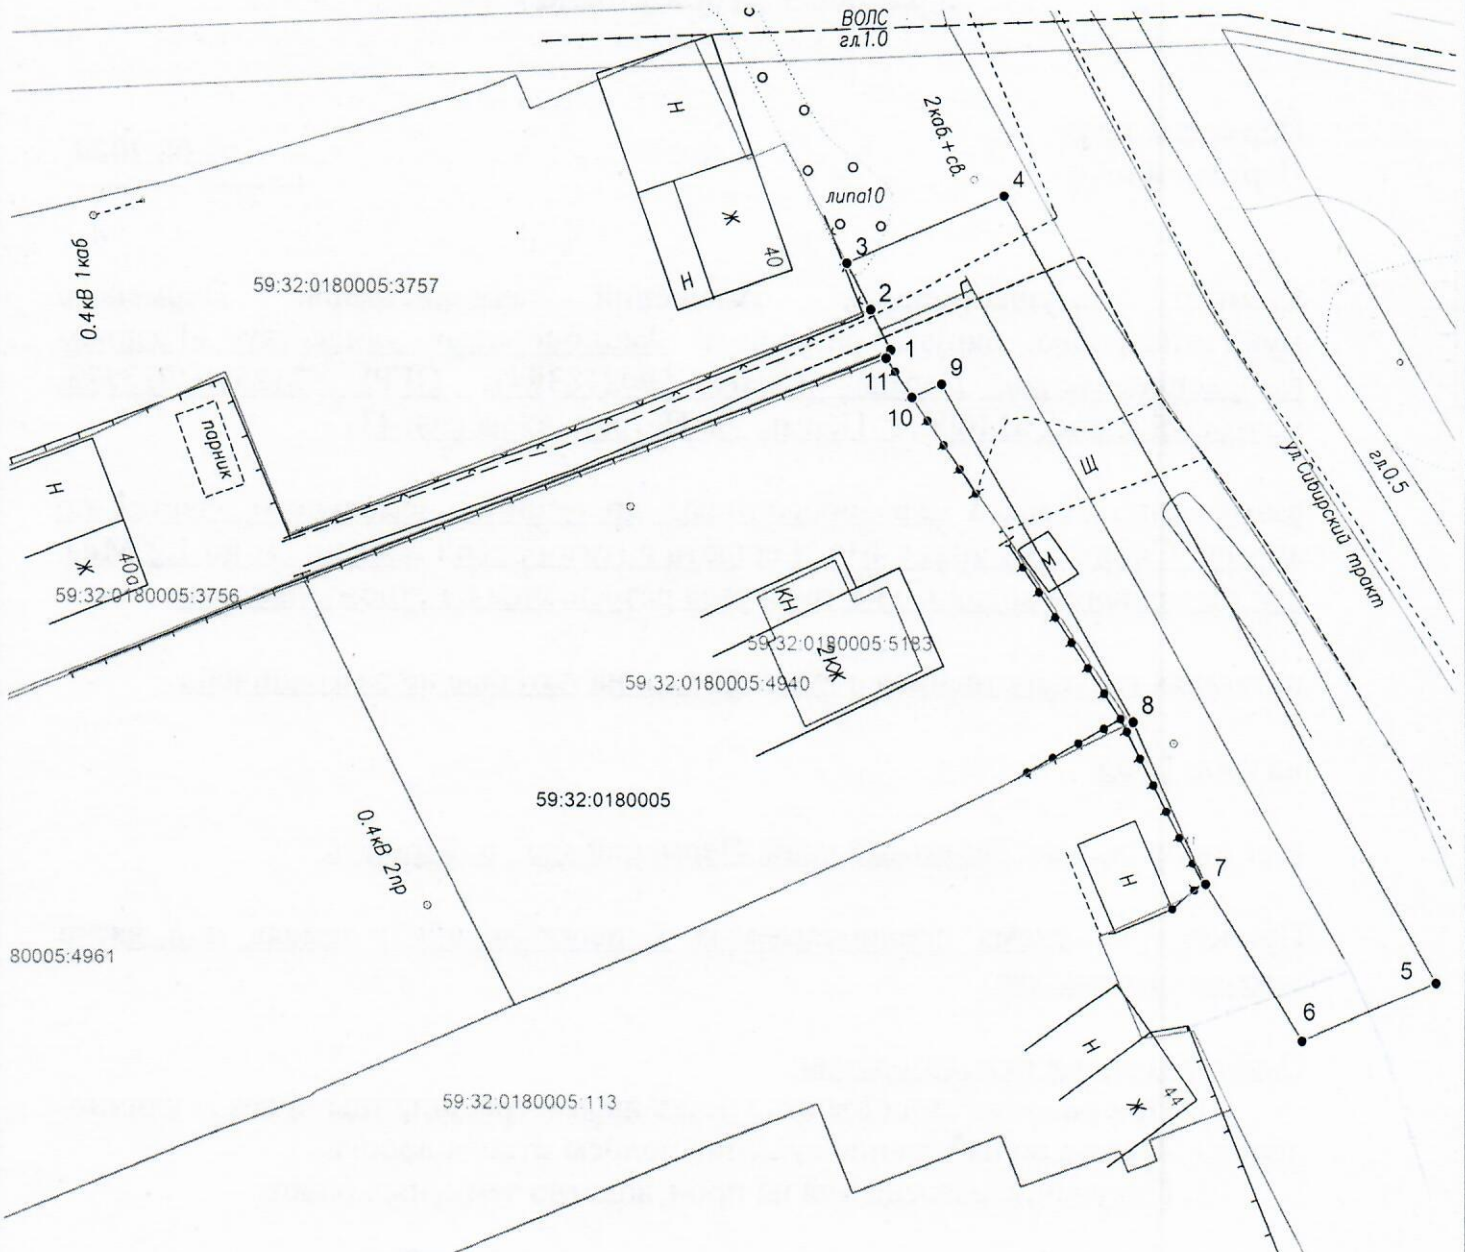

Масштаб 1:500

Условные обозначения:

- граница предполагаемых к использованию земель или части земельного участка
- граница земельного участка ранее учтенного в ЕГРН
- граница кадастрового квартала
- 59:32:0180005 - кадастровый номер квартала
- 59:32:0180005:3756 - кадастровый номер земельного участка в кадастровом квартале
- граница объекта капитального строительства
- проектируемый газопровод
- существующий газопровод

Заявитель

(подпись, расшифровка подписи)

МП

(для юридических лиц и ИП)

Косачев О.В., по доверенности
№ 2060 от 08.12.2023

Верно