



**КОМИТЕТ ИМУЩЕСТВЕННЫХ ОТНОШЕНИЙ  
АДМИНИСТРАЦИИ ПЕРМСКОГО МУНИЦИПАЛЬНОГО ОКРУГА**

**РЕШЕНИЕ**  
о размещении объектов № 2163

Пермский край  
Пермский округ

02.08.2024

Комитет имущественных отношений администрации Пермского муниципального округа разрешает Акционерному обществу «Газпром газораспределение Пермь» (ИНН 5902183841, ОГРН 2125902017723, почтовый адрес: 614000, г. Пермь, ул. Петропавловская, 43)

размещение объекта «Газопровод-ввод по адресу: с Бершеть, тракт Сибирский, д 106А (газопровод давлением до 1,2 Мпа, для размещения которого не требуется разрешения на строительство)»

на землях государственная собственность на которые не разграничена

на срок 1 год

Местоположение: Пермский край, Пермский м.о., с. Бершеть

Приложение: схема предполагаемых к использованию земель или части земельного участка.

Особые условия использования:

1. При размещении объекта учесть параметры ширины проезда улично-дорожной сети, во избежание сужения полосы отвода дороги.
2. Получение разрешения на производство земляных работ.

Заместитель председателя комитета



(подпись, печать)

М.В. Королева

# Схема предполагаемых к использованию земель или части земельного участка

Объект: "Газопровод-ввод по адресу: с Бершеть, тракт Сибирский, д 106А"

Местоположение: Пермский край, Пермский м.о.,с. Бершеть

Площадь земель или части земельного участка, кв.м.: 274

Категория земель: земли населённых пунктов

Вид разрешенного использования земельного участка: отсутствует

## Описание границ смежных землепользователей:


от т.9 до т.15, от т.16 до т.1 - земли неразграниченной государственной (муниципальной) собственности;

от т.1 до т.7 - 59:32:0180005:1039;

от т.7 до т.9 - 59:32:0180005:4932;

от т.15 до т.16 - 59:32:0000000:38.

Обозначение характерных точек границ №	Координаты (МСК -59)		Обозначение характерных точек границ №	Координаты (МСК -59)		Обозначение характерных точек границ №	Координаты (МСК -59)	
	X	Y		X	Y		X	Y
ЗУ 1								
1	487350.31	2239697.03	7	487348.14	2239673.81	13	487339.45	2239685.43
2	487350.31	2239696.73	8	487342.21	2239673.87	14	487339.48	2239694.72
3	487349.56	2239686.81	9	487342.49	2239680.79	15	487340.76	2239705.65
4	487349.46	2239683.28	10	487342.49	2239680.91	16	487350.86	2239704.09
5	487349.35	2239683.33	11	487342.03	2239681.13	17	487350.50	2239697.22
6	487348.29	2239683.28	12	487342.46	2239685.10	1	487350.31	2239697.03

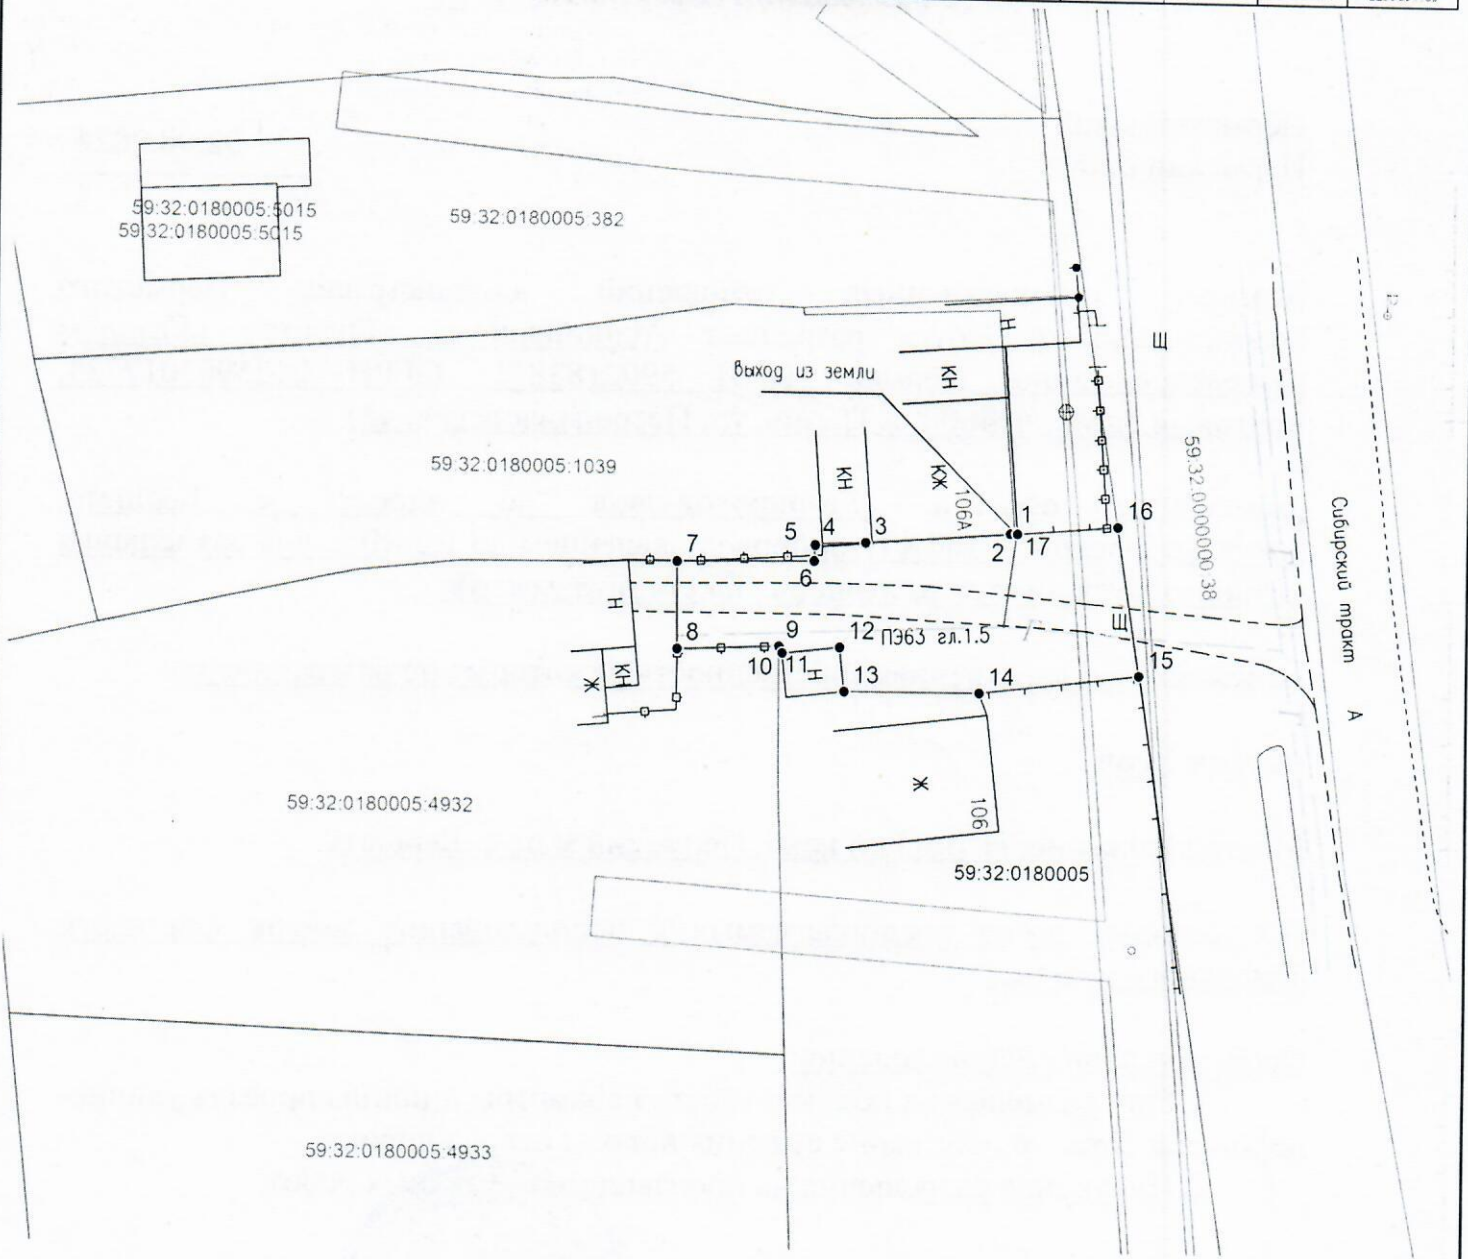

Масштаб 1:500

## Условные обозначения:

- граница предполагаемых к использованию земель или части земельного участка
- граница земельного участка ранее учтенного в ЕГРН
- граница кадастрового квартала
- 59:32:0180005 - кадастровый номер квартала
- 59:32:0180005:1039 - кадастровый номер земельного участка в кадастровом квартале
- граница объекта капитального строительства
- проектируемый газопровод
- существующий газопровод

Заявитель   
 (подпись, расшифровка подписи)  
 МП  
 (для юридических лиц и ИП)

Косачев О.В., по доверенности  
 № 2060 от 08.12.2023  
 Верно