



**КОМИТЕТ ИМУЩЕСТВЕННЫХ ОТНОШЕНИЙ
АДМИНИСТРАЦИИ ПЕРМСКОГО МУНИЦИПАЛЬНОГО ОКРУГА**

РЕШЕНИЕ

о размещении объектов № 2165

Пермский край
Пермский округ

02.08.2024

Комитет имущественных отношений администрации Пермского муниципального округа разрешает Акционерному обществу «Газпром газораспределение Пермь» (ИНН 5902183841, ОГРН 2125902017723, почтовый адрес: 614000, г. Пермь, ул. Петропавловская, 43)

размещение объекта «Газопровод-ввод по адресу: Сибирский тракт 95, Бершеть с (газопровод давлением до 1,2 Мпа, для размещения которого не требуется разрешения на строительство)»

на землях государственная собственность на которые не разграничена

на срок 1 год

Местоположение: Пермский край, Пермский м.о., с. Бершеть

Приложение: схема предполагаемых к использованию земель или части земельного участка.

Особые условия использования:

1. При размещении объекта учесть параметры ширины проезда улично-дорожной сети, во избежание сужения полосы отвода дороги.
2. Получение разрешения на производство земляных работ.

Заместитель председателя комитета

(подпись, печать)



М.В. Королева

Схема предполагаемых к использованию земель или части земельного участка

Объект: "Газопровод-ввод по адресу: Сибирский тракт 95, Бершеть с"

Местоположение: Пермский край, Пермский м.о.,с. Бершеть


Площадь земель или части земельного участка, кв.м.: 658

Категория земель: земли населённых пунктов

Вид разрешенного использования земельного участка: отсутствует

Описание границ смежных землепользователей:
от т.2 до т.1 - земли неразграниченной государственной (муниципальной) собственности;
от т.1 до т.2 - 59:32:0180005:244.

Обозначение характерных точек границ	Координаты (МСК -59)		Обозначение характерных точек границ	Координаты (МСК -59)	
	X	Y		X	Y
№			№		
	ЗУ1		3	486182.98	2239813.09
1	486204.89	2239844.26	4	486211.57	2239824.76
2	486176.15	2239834.40	1	486204.89	2239844.26

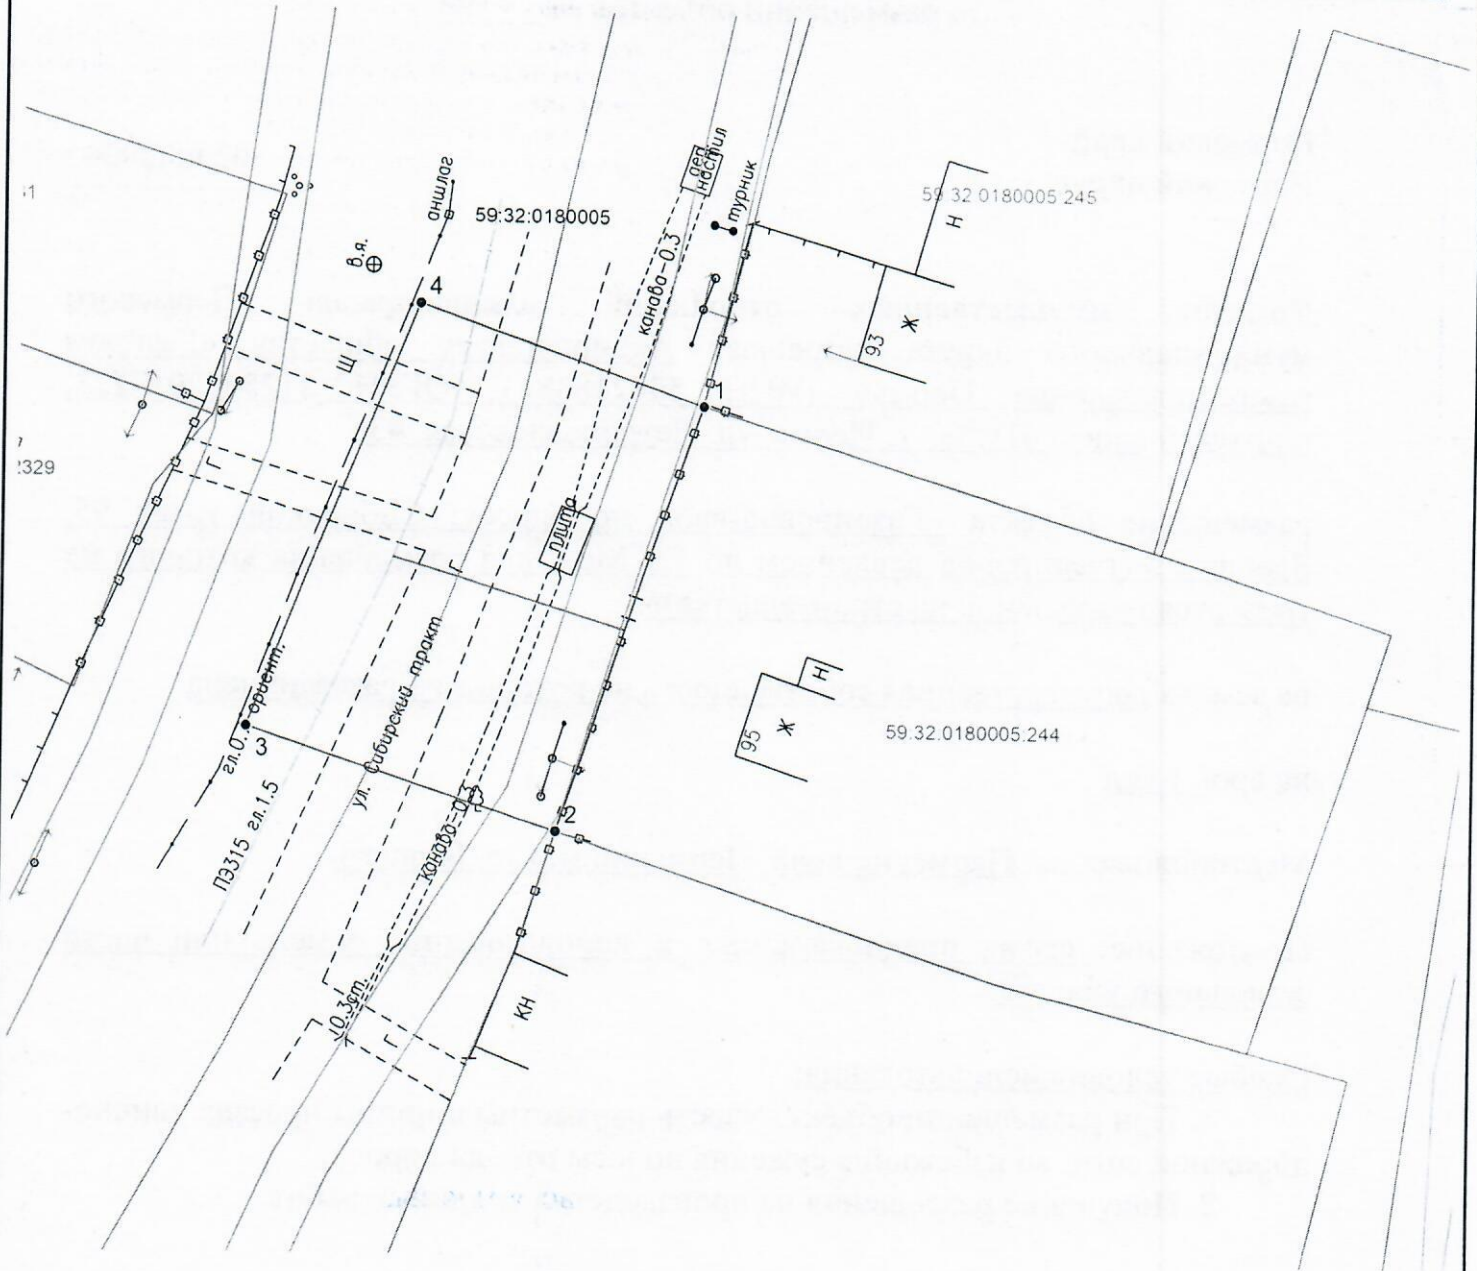

Условные обозначения:

Масштаб 1:500

- граница предполагаемых к использованию земель или части земельного участка
- граница земельного участка ранее учтенного в ЕГРН
- граница кадастрового квартала
- кадастровый номер квартала
- кадастровый номер земельного участка в кадастровом квартале
- граница объекта капитального строительства
- проектируемый газопровод
- существующий газопровод

Заявитель (подпись, расшивка подписи) МП (для юридических лиц и ИП)

Косачев О.В., по доверенности
№ 2060 от 08.12.2023
Верно