



**КОМИТЕТ ИМУЩЕСТВЕННЫХ ОТНОШЕНИЙ
АДМИНИСТРАЦИИ ПЕРМСКОГО МУНИЦИПАЛЬНОГО ОКРУГА**

РЕШЕНИЕ
о размещении объектов № 2169

Пермский край
Пермский округ

02.08.2024

Комитет имущественных отношений администрации Пермского муниципального округа разрешает Акционерному обществу «Газпром газораспределение Пермь» (ИНН 5902183841, ОГРН 2125902017723, почтовый адрес: 614000, г. Пермь, ул. Петропавловская, 43)

размещение объекта «Газопровод-ввод до границ земельного участка по адресу: Сибирский тракт 69, Бершеть с (газопровод давлением до 1,2 Мпа, для размещения которого не требуется разрешения на строительство)»

на землях государственная собственность на которые не разграничена

на срок 1 год

Местоположение: Пермский край, Пермский м.о., с. Бершеть

Приложение: схема предполагаемых к использованию земель или части земельного участка.

Особые условия использования:

1. При размещении объекта учесть параметры ширины проезда улично-дорожной сети, во избежание сужения полосы отвода дороги.
2. Получение разрешения на производство земляных работ.

Заместитель председателя комитета

(подпись, печать)



М.В. Королева

Схема предполагаемых к использованию земель или части земельного участка


Объект: "Газопровод-ввод до границы земельного участка по адресу: Сибирский тракт 69, Бершеть с"

Местоположение: Пермский край, Пермский м.о., с. Бершеть

Площадь земель или части земельного участка, кв.м.: 344

Вид разрешенного использования земельного участка: отсутствует

№ точки границы	Каталог координат (МСК-59), м		№ точки границы	Каталог координат (МСК-59), м	
	X	Y		X	Y
1	486533,65	2239884,49	4	486547,75	2239851,63
2	486537,83	2239850,41	5	486543,56	2239885,80

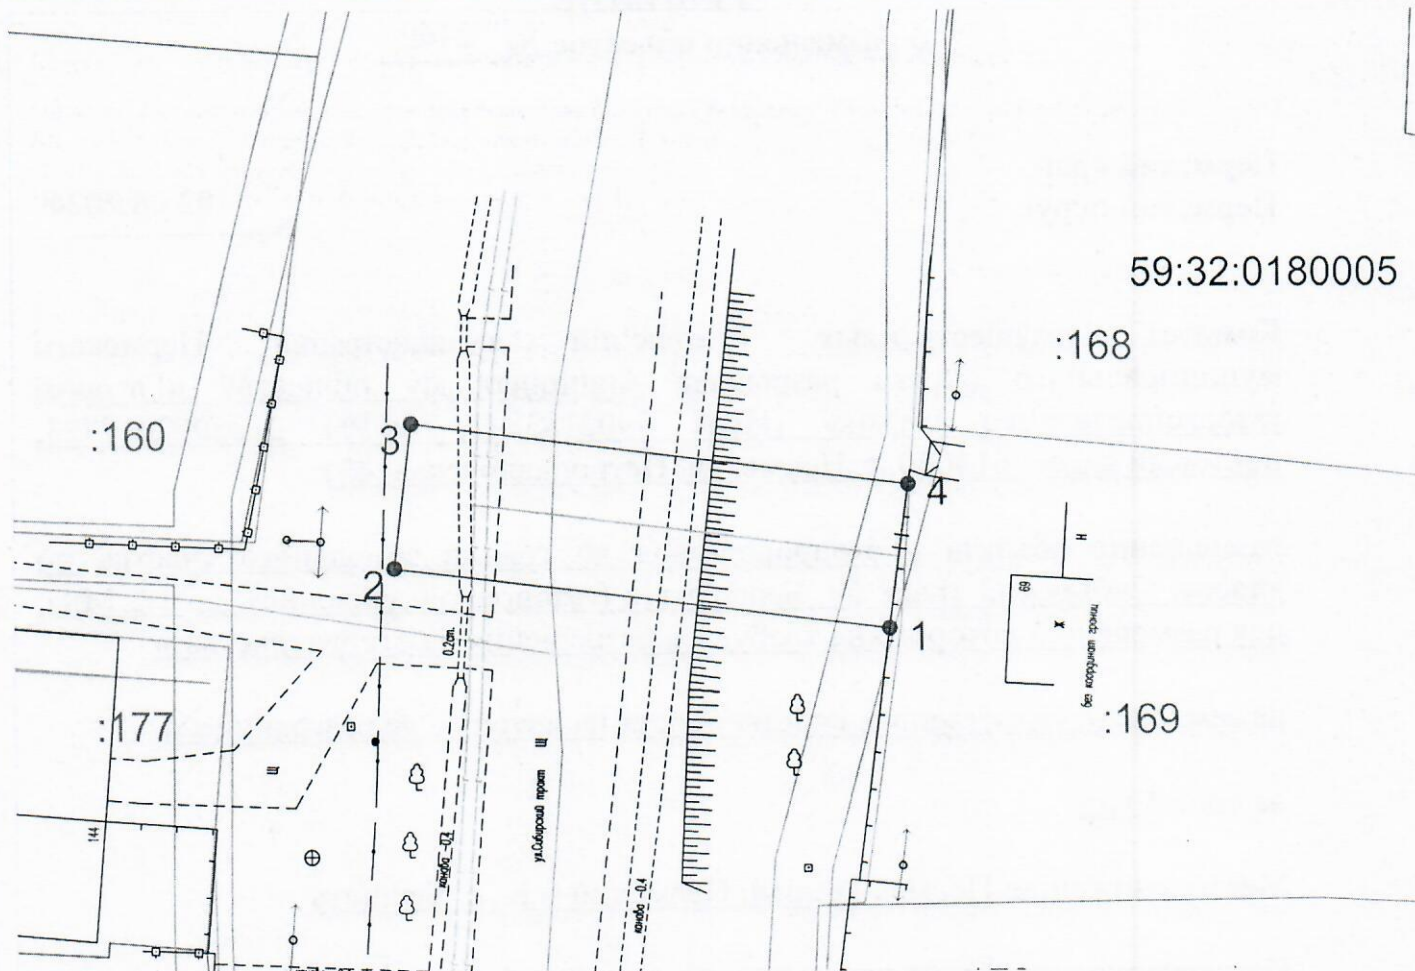

Масштаб 1:500

Описание границ смежных землепользователей:

от т.1 до т.4 - земельный участок с кадастровым номером 59:32:0180005:169;
от т.4 до т.1 - земли неразграниченной государственной (муниципальной) собственности.

Условные обозначения:

- — ● - граница предполагаемых к использованию земель или части земельного участка
- 1 — 2
- — — - граница земельного участка ранее учтенного в ЕГРН
- — — - граница кадастрового квартала
- 59:32:0180005 - кадастровый номер квартала
- :168 - кадастровый номер земельного участка в кадастровом квартале
- — — - проектируемый газопровод-ввод
- — — - существующий газопровод
- ▨ - граница зоны с особыми условиями использования территории учтенная в ЕГРН

Заявитель Жосачев О.В., по доверенности
(подпись, расшифровка подписи) № 2060 от 08.12.2023г.
МП Верно
(для юридических лиц и ИП)