



**КОМИТЕТ ИМУЩЕСТВЕННЫХ ОТНОШЕНИЙ
АДМИНИСТРАЦИИ ПЕРМСКОГО МУНИЦИПАЛЬНОГО ОКРУГА**

РЕШЕНИЕ

о размещении объектов № 2173

Пермский край
Пермский округ

02.08.2024

Комитет имущественных отношений администрации Пермского муниципального округа разрешает Огарышеву Александру Сергеевичу 22.12.1978 г.р., почтовый адрес: г. Пермь, ул. Революции, д. 6, кв. 119.

размещение объекта «проезды, в том числе вдольтрассовые, и подъездные дороги, для размещения которых не требуется разрешения на строительство»

на землях государственная собственность на которые не разграничена

на срок 1 год

Местоположение: Пермский край, Пермский муниципальный округ, п. Протасы.

Приложение: схема предполагаемых к использованию земель или части земельного участка.

Особые условия использования:

1. Без права возведения объектов капитального строительства, без права регистрации объектов капитального строительства, без права возведения ограждения, с правом свободного доступа неограниченного круга лиц.

2. В соответствии с абз. 2 п. 8.2. Положения о порядке и условиях размещения объектов на землях или земельных участках, находящихся в государственной или муниципальной собственности, на территории Пермского края без предоставления земельных участков и установления сервитутов, публичного сервитута, утвержденного постановлением Правительства Пермского края от 22.07.2015 № 478-п, при прекращении действия решения о размещении объектов размещенные объекты демонтируются заявителем за счет собственных средств в срок не позднее 14 календарных дней с даты получения письма Комитета имущественных отношений администрации Пермского муниципального района о прекращении действия решения о размещении объектов.


Заместитель председателя комитета



М.В. Королева

(подпись, печать)

Схема предполагаемых к использованию земель или части земельного участка

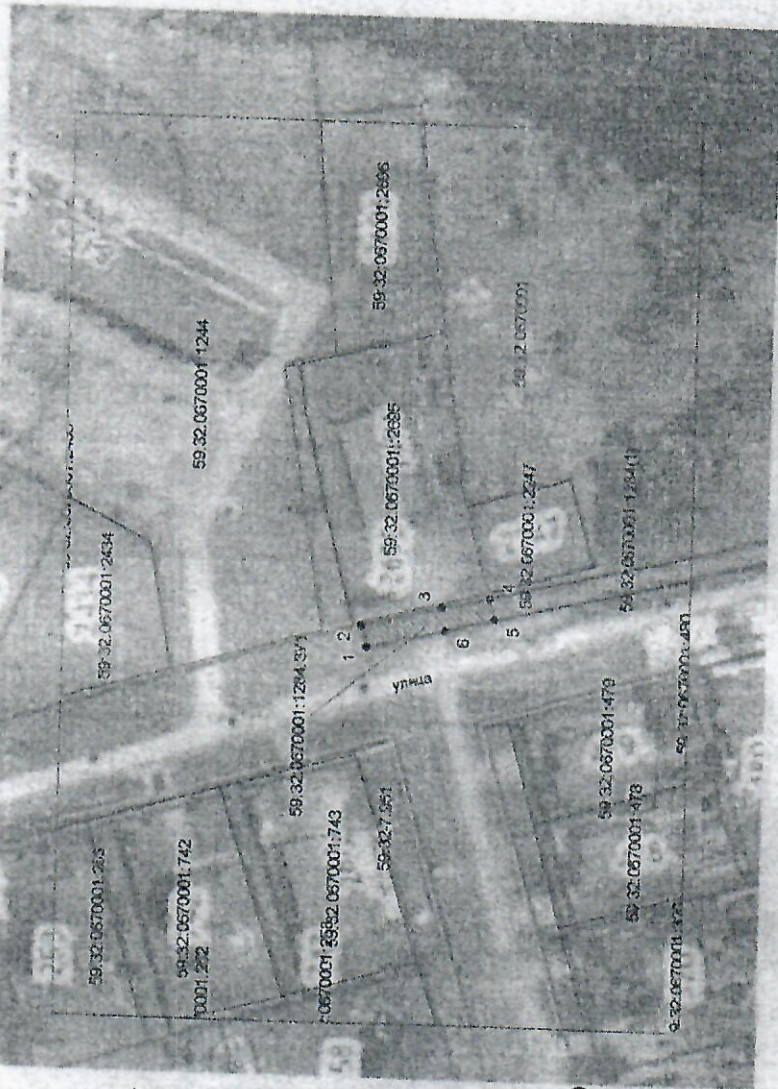

Масштаб 1: 1500

Объект: Подъездные дороги
Местоположение: Пермский край, Пермский муниципальный округ, Култаевское с/п, п.Протасы
Площадь земель или части земельного участка: 146 кв.м.
Категория земель: Земли населенных пунктов
Вид разрешенного использования: Проезды, в том числе вдольрассовые, и подъездные дороги, для размещения которых не требуется разрешения на строительство

Условный номер земельного участка 59:32:0670001:1284:3У1		Координаты, м Система координат МСК-59	
Обозначение характерных точек границы		X	Y
		1	2
1	503 175,16	2 207 748,90	
2	503 176,30	2 207 753,77	
3	503 158,76	2 207 757,88	
4	503 147,88	2 207 760,42	
5	503 146,80	2 207 755,53	
6	503 157,62	2 207 753,00	
1	503 175,16	2 207 748,90	

Условные обозначения:

- ЗУИ
- Обозначение образуемого земельного участка
- Граница образуемого земельного участка
- Существующая граница по сведениям ЕГРН
- Граница кадастрового деления
- Номер кадастрового квартала
- 44 : 935
- Номера учтенных земельных участков

Описание границ смежных землепользователей:

- От точки 1 до точки 4 - муниципальные земли свободные от прав третьих лиц
- От точки 4 до точки 5 - участок 59:32:0670001:1284
- От точки 5 до точки 1 - муниципальные земли свободные от прав третьих лиц

Заявитель: _____