



**КОМИТЕТ ИМУЩЕСТВЕННЫХ ОТНОШЕНИЙ  
АДМИНИСТРАЦИИ ПЕРМСКОГО МУНИЦИПАЛЬНОГО ОКРУГА**

**РЕШЕНИЕ**  
о размещении объектов № 2179

Пермский край  
Пермский округ

02.08.2024

Комитет имущественных отношений администрации Пермского муниципального округа разрешает Акционерному обществу «Газпром газораспределение Пермь» (ИНН 5902183841, ОГРН 2125902017723, почтовый адрес: 614000, г. Пермь, ул. Петропавловская, 43)

размещение объекта «Газопровод давлением до 1,2 Мпа, для размещения которого не требуется разрешения на строительство»

на землях муниципальной собственности

на срок 1 год

Местоположение: край Пермский, м.о. Пермский, д Жебреи, пер Школьный, зу 16

Приложение: схема предполагаемых к использованию земель или части земельного участка.

Особые условия использования:

1. При размещении объекта учесть параметры ширины проезда улично-дорожной сети, во избежание сужения полосы отвода дороги.
2. Получение разрешения на производство земляных работ.

Заместитель председателя комитета

(подпись, печать)



М.В. Королева

## Схема предполагаемых к использованию земель или части земельного участка

Объект: Газопровод давлением до 1,2 Мпа, для размещения которого не требуется разрешения на строительство

Местоположение: край Пермский, м.о. Пермский, д Жебреи, пер Школьный, зу 16

Площадь земель или части земельного участка, кв.м.: 38

Категория земель: Земли населённых пунктов

Вид разрешенного использования:

Описание границ смежных землепользователей:

От точки н1 до точки н2 - земельный участок

с кадастровым номером 59:32:1820001:3133

От точки н2 до точки н1 - земельный участок


с кадастровым номером 59:32:1820001:2729

Каталог координат, м

№ точки границы	X	Y
н1	508902.81	2258882.99
н2	508897.83	2258881.37
н3	508899.92	2258874.32
н4	508904.81	2258875.76
н1	508902.81	2258882.99

**Условные обозначения:**

- |  |   |  |
|--|---|--|
| <p><span style="border: 1px solid black; display: inline-block; width: 20px; height: 10px; margin-right: 5px;"></span> - предполагаемый участок земель, на которых планируется размещение объекта</p> <p><span style="border: 1px solid black; padding: 2px; margin-right: 5px;">:3133</span> - границы и номер земельного участка, сведения о которых внесены в ЕГРН</p> <p><span style="border: 1px solid black; padding: 2px; margin-right: 5px;">:3392</span> - границы и номер объекта капитального строительства, сведения о которых внесены в ЕГРН</p> <p><span style="border: 1px solid black; padding: 2px; margin-right: 5px;">:3161</span> - границы и номер объекта капитального строительства, сведения о которых внесены в ЕГРН</p> <p>_____ - граница кадастрового квартала</p> | <p><span style="border: 1px solid black; padding: 2px; margin-right: 5px;">59:32-6.2313</span> - зоны с особыми условиями использования территории, сведения о которых внесены в ЕГРН</p> <p><span style="margin-right: 5px;">:3У1</span> - обозначение запрашиваемого земельного участка</p> <p><span style="margin-right: 5px;">• н1</span> - характерная точка границ земель или части земельного участка</p> <p><span style="margin-right: 5px;">59:32:1820001</span> - номер кадастрового квартала</p> |  |
|--|---|--|

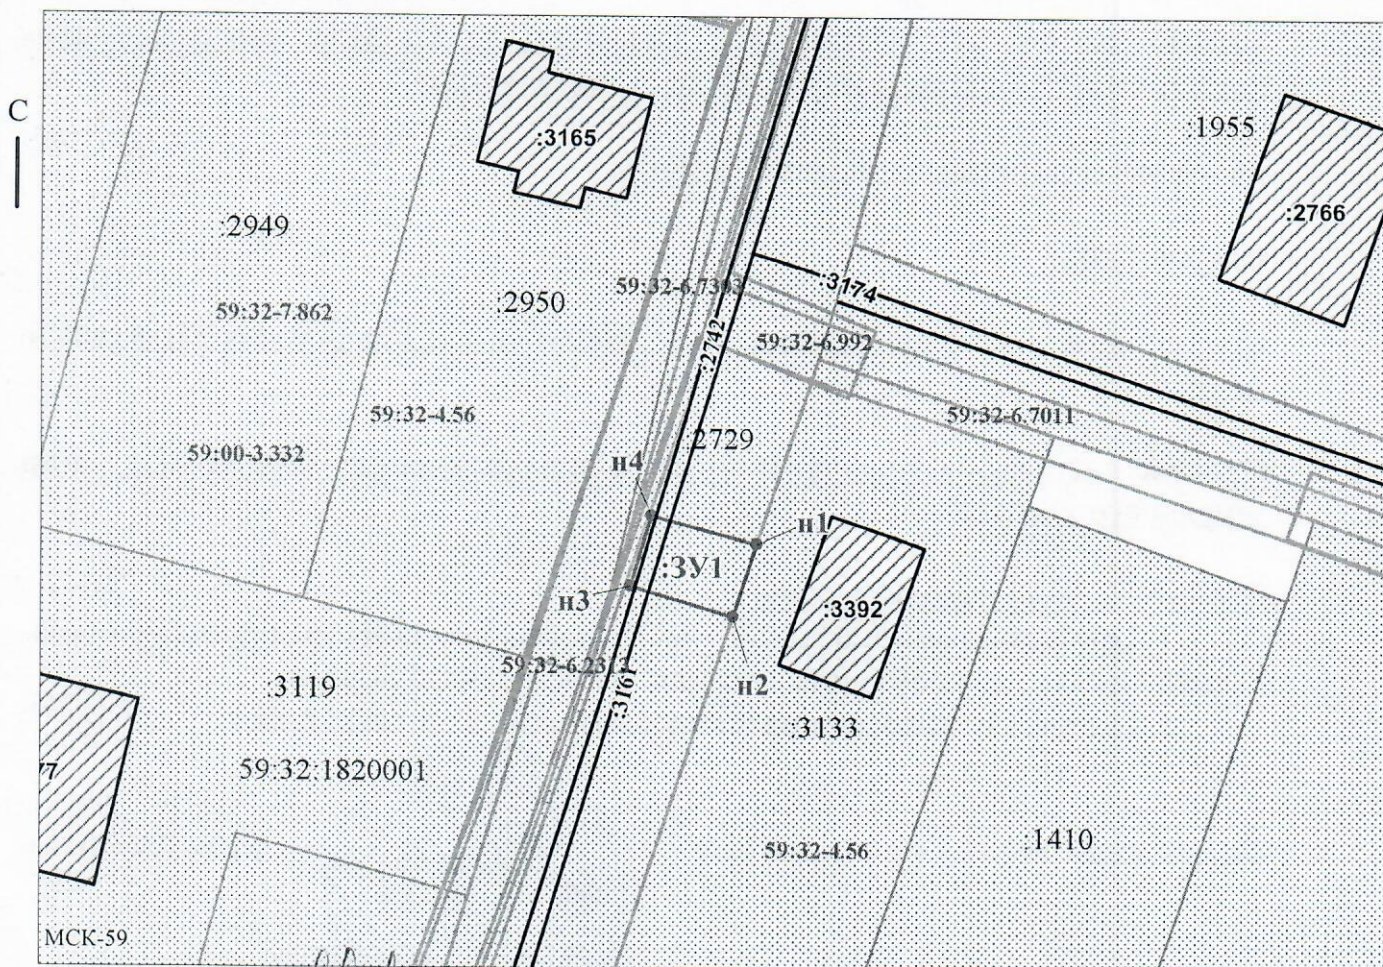

Заявитель: \_\_\_\_\_ / Пикулева Д.А.  
 МП (подпись, расшифровка подписи)

Масштаб 1:500

(для юридических лиц  
и индивидуальных предпринимателей)