



**КОМИТЕТ ИМУЩЕСТВЕННЫХ ОТНОШЕНИЙ
АДМИНИСТРАЦИИ ПЕРМСКОГО МУНИЦИПАЛЬНОГО ОКРУГА**

РЕШЕНИЕ
о размещении объектов № 2185

Пермский край
Пермский округ

02.08.2024

Комитет имущественных отношений администрации Пермского муниципального округа разрешает Акционерному обществу «Газпром газораспределение Пермь» (ИНН 5902183841, ОГРН 2125902017723, почтовый адрес: 614000, г. Пермь, ул. Петропавловская, 43)

размещение объекта «Нефтепроводы и нефтепродуктопроводы диаметром DN 300 и менее, газопроводы и иные трубопроводы давлением до 1.2 Мпа (для размещения объекта: "Распределительный газопровод в д. Липаки Пермского муниципального округа Пермского края")»

на землях государственная собственность на которые не разграничена

на срок 1 год

Местоположение: Пермский край, Пермский муниципальный округ

Приложение: схема предполагаемых к использованию земель или части земельного участка.

Особые условия использования:

1. При размещении объекта учесть параметры ширины проезда улично-дорожной сети, во избежание сужения полосы отвода дороги.
2. Получение разрешения на производство земляных работ.

Заместитель председателя комитета




(подпись, печать)

М.В. Королева

Схема предположения к использованию земель
 или части земельного участка
 Объект: Нефтепровода и нефтепродуктопровода диаметром DN 300 и менее, газопровода и иные трубопроводы длиной до 1,2 км (для размещения объектов "Распределительный газопровод в г. Липки Пермского муниципального округа Пермского края")
 Местоположение: Пермский край, Пермский муниципальный округ

Планировка части земельного участка 59:32:0000000:16161: 826 м2
 Категория земель: Земли сельскохозяйственного назначения
 Вид разрешенного использования земельного участка: улично-дорожная сеть

59:32:3430001

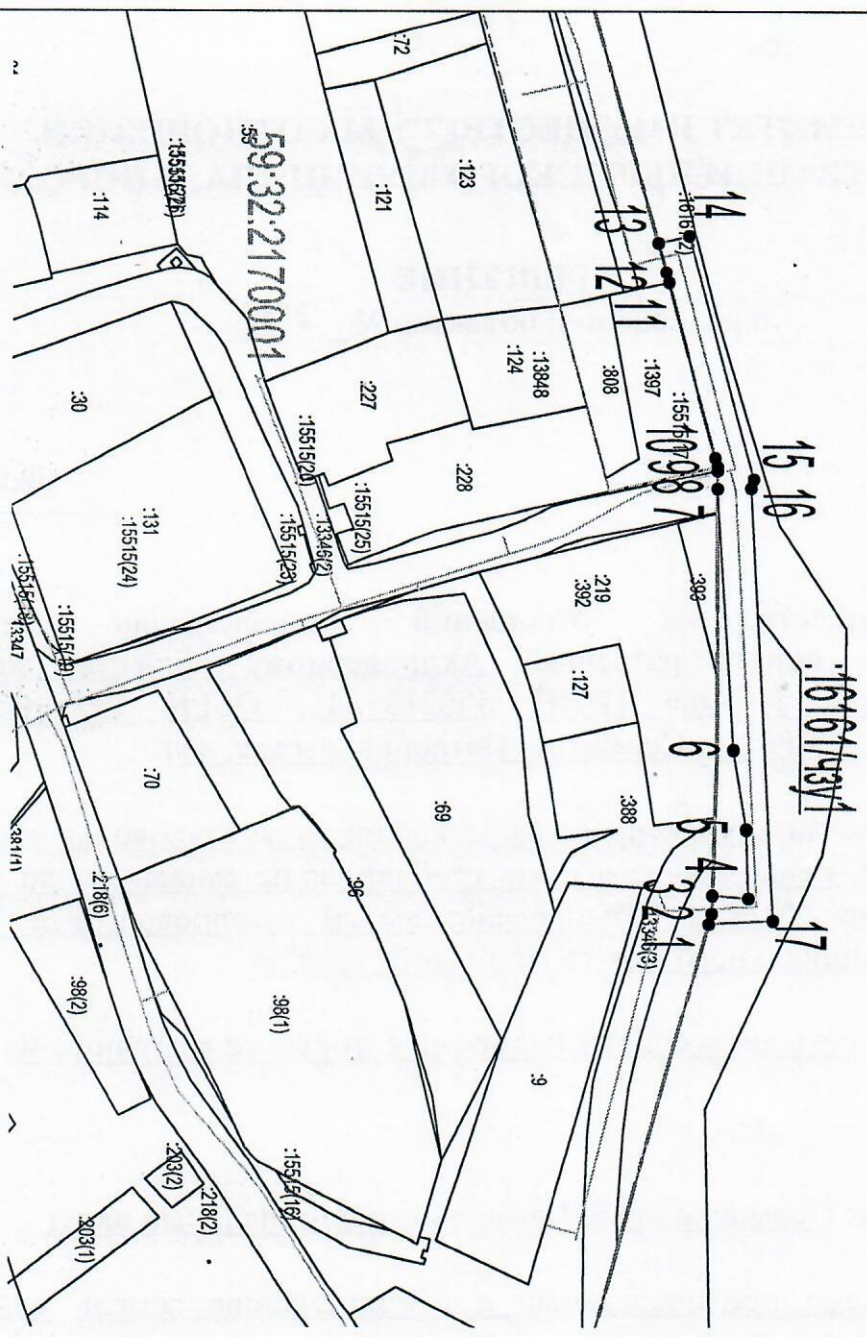

Масштаб 1:1000

- Описание входов смежных земельных участков ЭК:
- от точки 1 до точки 3, от точки 8 до точки 9
 - земли неразграниченной муниципальной или государственной собственности
 - от точки 3 до точки 7, от точки 11 до точки 13 - 59:32:0000000:16161:
 - от точки 7 до точки 8, от точки 11 до точки 13 - 59:32:0000000:13346:
 - от точки 9 до точки 11 - 59:32:3430001:1397.

Каталог координат, м
 Система координат МСК-59

| № точки | Координаты, м | |
|---------|---------------|------------|
| | X | Y |
| 1 | 509635.64 | 2232417.81 |
| 2 | 509636.21 | 2232415.80 |
| 3 | 509636.32 | 2232412.23 |
| 4 | 509643.25 | 2232412.77 |
| 5 | 509642.80 | 2232399.43 |
| 6 | 509640.25 | 2232384.04 |
| 7 | 509637.13 | 2232332.40 |
| 8 | 509637.13 | 2232338.88 |
| 9 | 509637.13 | 2232338.05 |
| 10 | 509636.67 | 2232326.32 |
| 11 | 509627.60 | 2232292.37 |
| 12 | 509627.06 | 2232290.42 |
| 13 | 509625.47 | 2232284.63 |
| 14 | 509631.53 | 2232283.16 |
| 15 | 509644.12 | 2232330.54 |
| 16 | 509643.58 | 2232332.29 |
| 17 | 509647.97 | 2232417.15 |
| 1 | 509635.64 | 2232417.81 |

Заявитель: _____
 МП _____
 (для юридических лиц
 и индивидуальных предпринимателей)
 АО "Газпром газораспределение Пермь" представитель
 по компетенции от 19.03.2024г. № 2154 Ходяков К.Н.
 (подпись, расшифровка подписи)

Условные обозначения:

- проектируемый газопровод
- граница участка ранее Удмленского в ЕГРН
- граница земельного участка
- граница кадастрового квартала
- граница населенного пункта
- номер кадастрового квартала
- кадастровый номер земельного участка

59:32:2170001
 :10