



**КОМИТЕТ ИМУЩЕСТВЕННЫХ ОТНОШЕНИЙ
АДМИНИСТРАЦИИ ПЕРМСКОГО МУНИЦИПАЛЬНОГО ОКРУГА**

РЕШЕНИЕ

о размещении объектов № 2191

Пермский край
Пермский округ

02.08.2024

Комитет имущественных отношений администрации Пермского муниципального округа разрешает Публичному акционерному обществу «Т Плюс» (ИНН 6315376946, ОГРН 1056315070350, почтовый адрес: Российская Федерация, Московская область, г.о. Красногорск, тер. Автодорога Балтия, км 26-й, д. 5, стр. 3, офис 506)

размещение объекта «Строительство тепловой сети для подключения объекта, строящегося по адресу: Пермский край, Пермский район, Кондратовское с/п, д. Кондратово, ул. Камская, 8а»

на землях государственная собственность на которые не разграничена

на срок 1 год

Местоположение: Пермский край, Пермский муниципальный округ, д. Кондратово, ул. Камская

Приложение: схема предполагаемых к использованию земель или части земельного участка.

Особые условия использования:

- 1) При размещении газопровода учесть параметры ширины проезда улично-дорожной сети, во избежание сужения полосы отвода дороги.
- 2) При условии получения разрешения на производство земляных работ.
- 3) При пересечении автомобильной дороги Верхние Муллы-Кондратово получить технические условия в МКУ «Управление благоустройством Пермского муниципального округа».

Заместитель председателя комитета



М.В. Королева

(подпись, печать)

Схема предполагаемых к использованию земель или части земельного участка

Объект: Строительство тепловой сети для подключения объекта, строящегося по адресу: Пермский край, Пермский район, Кондратовское с/п, д. Кондратово, ул. Камская, 8а


Местоположение: Пермский край, м.о. Пермский, д. Кондратово, ул. Камская

Площадь земель или части земельного участка, кв. м 111

Категория земель: земли населенных пунктов

Вид разрешенного использования (при наличии): улично-дорожная сеть

Описание границ смежных землепользователей:
 от 2 точки до 3 точки - граница земельного участка с кадастровым номером 59:32:0630006:12910
 от 1 точки до 2 точки, от 3 точки до 4 точки - граница земельного участка с кадастровым номером 59:32:0630006:17605
 от 4 точки до 1 точки - граница земельного участка с кадастровым номером 59:32:0630006:12712

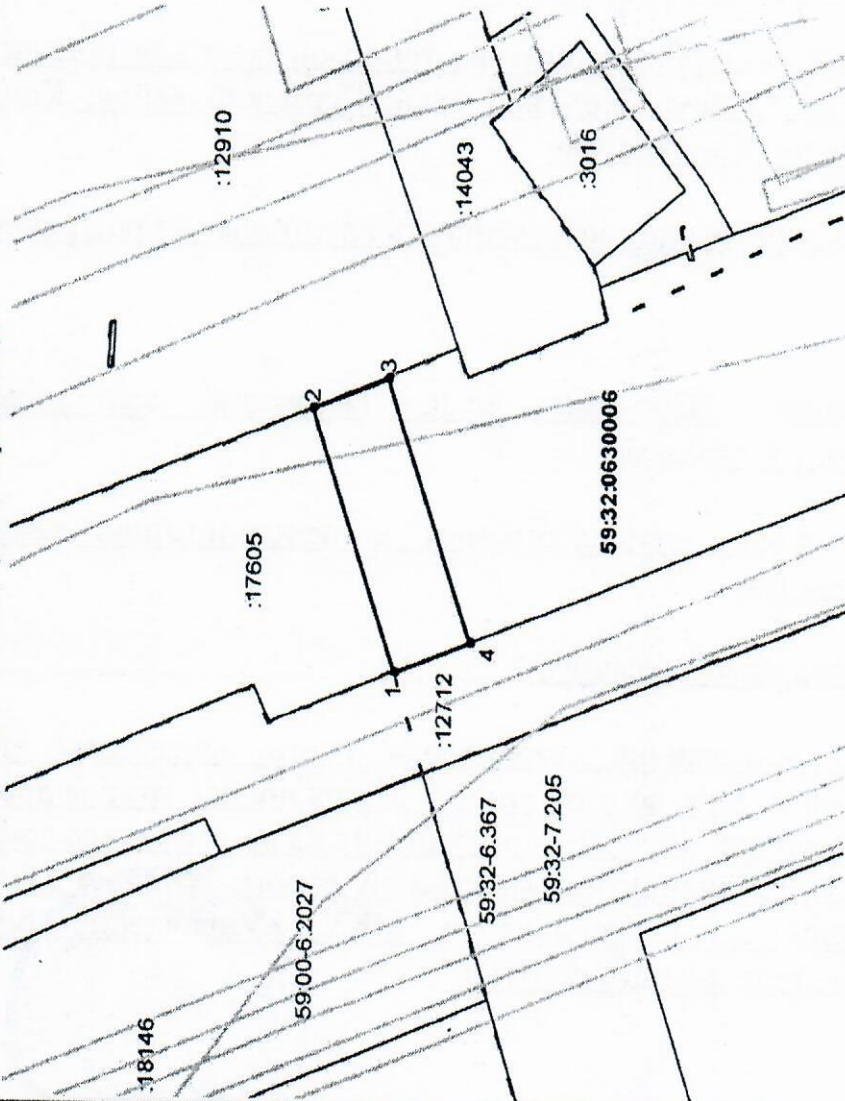

Каталог координат МСК-59

Обозначение характерных точек границы	Координаты, м		
	X	Y	Z
1	2	3	
1	514 597.45	2 223 809.08	
2	514 603.66	2 223 826.61	
3	514 598.06	2 223 828.68	
4	514 591.85	2 223 811.18	
1	514 597.45	2 223 809.08	


Масштаб 1:500

Условные обозначения:

- Граница территориальной зоны
- Граница земельного участка, учтенного в ГКН
- Граница зон с особым использованием территории
- Граница земельного участка
- Граница квартала

Заявитель:

Е.А. Сорокина
 (подпись, расшифровка подписи)

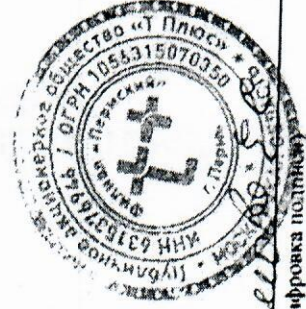

Верно