



**КОМИТЕТ ИМУЩЕСТВЕННЫХ ОТНОШЕНИЙ
АДМИНИСТРАЦИИ ПЕРМСКОГО МУНИЦИПАЛЬНОГО ОКРУГА**

РЕШЕНИЕ

о размещении объектов № 2192

Пермский край
Пермский округ

02.08.2024

Комитет имущественных отношений администрации Пермского муниципального округа разрешает Публичному акционерному обществу «Т Плюс» (ИНН 6315376946, ОГРН 1056315070350, почтовый адрес: Российская Федерация, Московская область, г.о. Красногорск, тер. Автодорога Балтия, км 26-й, д. 5, стр. 3, офис 506)

размещение объекта «Строительство тепловой сети для подключения объекта, строящегося по адресу: Пермский край, Пермский район, Кондратовское с/п, д. Кондратово, ул. Камская, 8а»

на землях государственная собственность на которые не разграничена

на срок 1 год

Местоположение: Пермский край, Пермский муниципальный округ, д. Кондратово, ул. Камская

Приложение: схема предполагаемых к использованию земель или части земельного участка.

Особые условия использования:

- 1) При размещении газопровода учесть параметры ширины проезда улично-дорожной сети, во избежание сужения полосы отвода дороги.
- 2) При условии получения разрешения на производство земляных работ.

Заместитель председателя комитета




М.В. Королева

(подпись, печать)

Схема предлагаемых к использованию земель или части земельного участка

Объект: Строительство тепловой сети для подключения объекта, строящегося по адресу: Пермский край, Пермский район, Кондратовское с/п, д. Кондратово, ул. Камская, 8а
 Местоположение: Пермский край, м.о. Пермский, д. Кондратово, ул. Камская
 Площадь земель или части земельного участка, кв. м 218
 Категория земель: земли населенных пунктов
 Вид разрешенного использования (при наличии): -

Описание границ смежных землепользователей:
 от 3 точки до 5 точки - земли, муниципальная собственность на которые не разграничена
 от 2 точки до 3 точки - граница земельного участка с кадастровым номером 59:32:0630006:17605
 от 5 точки до 2 точки - граница земельного участка с кадастровым номером 59:32:0630006:12712

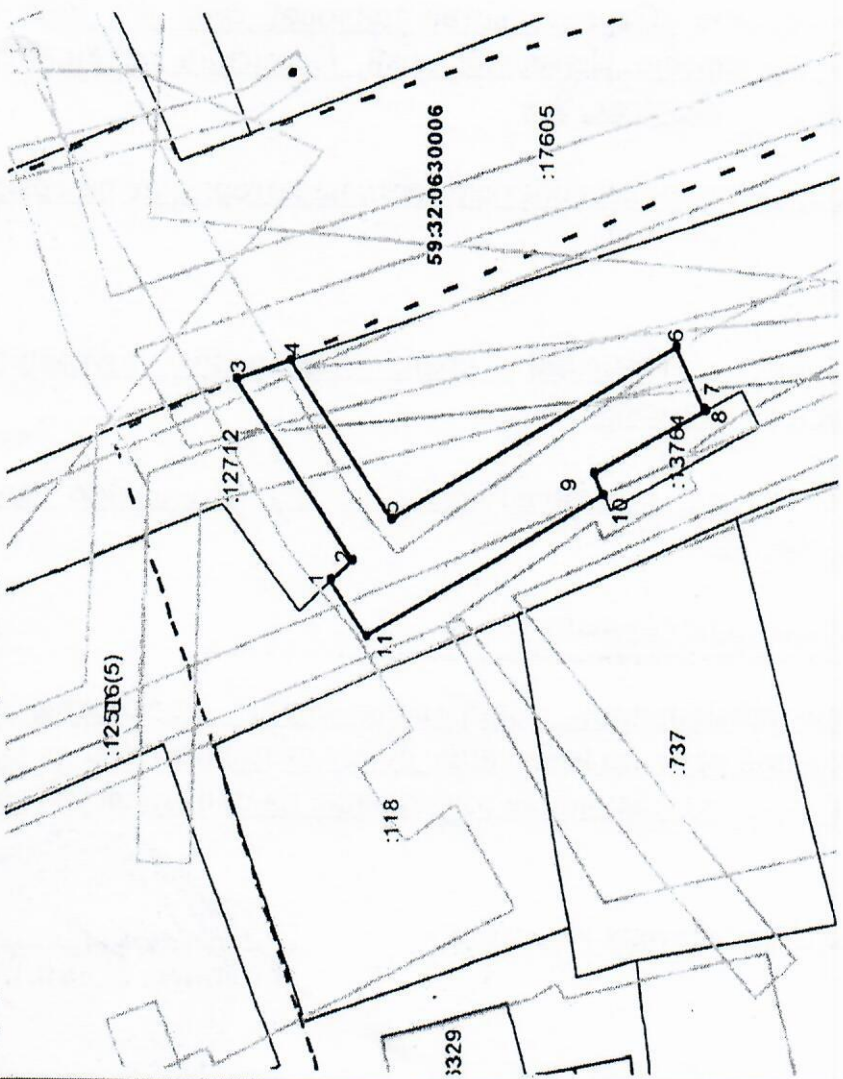


Масштаб 1:500

- Условные обозначения:**
- - - - - Граница территориальной зоны
 - Граница земельного участка, учтенного в ГКН
 - Кадастровый номер квартала
 - Кадастровый номер земельного участка
 - Граница зон с особым использованием территории
 - Граница образуемого земельного участка
 - Граница квартала

Каталог координат МСК-59

Обозначение характерных точек границы	Координаты, м	
	X	Y
1	2	3
1	514 508.68	2 223 826.27
2	514 507.14	2 223 827.66
3	514 515.83	2 223 839.68
4	514 511.70	2 223 840.99
5	514 504.26	2 223 830.39
6	514 483.12	2 223 842.16
7	514 480.95	2 223 838.16
8	514 480.83	2 223 837.92
9	514 489.12	2 223 833.68
10	514 488.42	2 223 832.31
11	514 506.07	2 223 822.54
1	514 508.68	2 223 826.27

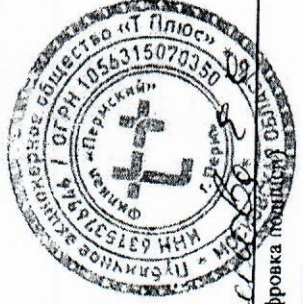

Заявитель: *Евгений Сергеевич...*
 (подпись, расшифровка подписи) _____

Верно