



**КОМИТЕТ ИМУЩЕСТВЕННЫХ ОТНОШЕНИЙ  
АДМИНИСТРАЦИИ ПЕРМСКОГО МУНИЦИПАЛЬНОГО ОКРУГА**

**РЕШЕНИЕ**  
о размещении объектов № 2198

Пермский край  
Пермский округ

06.08.2024

Комитет имущественных отношений администрации Пермского муниципального округа разрешает Акционерному обществу «Газпром газораспределение Пермь» (ИНН 5902183841, ОГРН 2125902017723, почтовый адрес: 614000, г. Пермь, ул. Петропавловская, 43)

размещение объекта «Газопровод-ввод по адресу: д. Косотуриха кад. № 59:32:0780001:508 (газопровод давлением до 1,2 Мпа, для размещения которого не требуется разрешения на строительство)»

на землях государственная собственность на которые не разграничена

на срок 1 год

Местоположение: Пермский край, Пермский м.о., д Косотуриха

Приложение: схема предполагаемых к использованию земель или части земельного участка.

Особые условия использования:

1. При размещении объекта учесть параметры ширины проезда улично-дорожной сети, во избежание сужения полосы отвода дороги.
2. Получение разрешения на производство земляных работ.

Заместитель председателя комитета




(подпись, печать)

М.В. Королева



**Схема предполагаемых к использованию земель или части земельного участка**  
**Объект:** "Газопровод-ввод по адресу: д. Косотуриха кад. №59:32:0780001:508"  
**Местоположение:** Пермский край, Пермский м.о., д. Косотуриха  
**Площадь земель или части земельного участка, кв. м.: 833**  
**Вид разрешенного использования земельного участка: отсутствует**

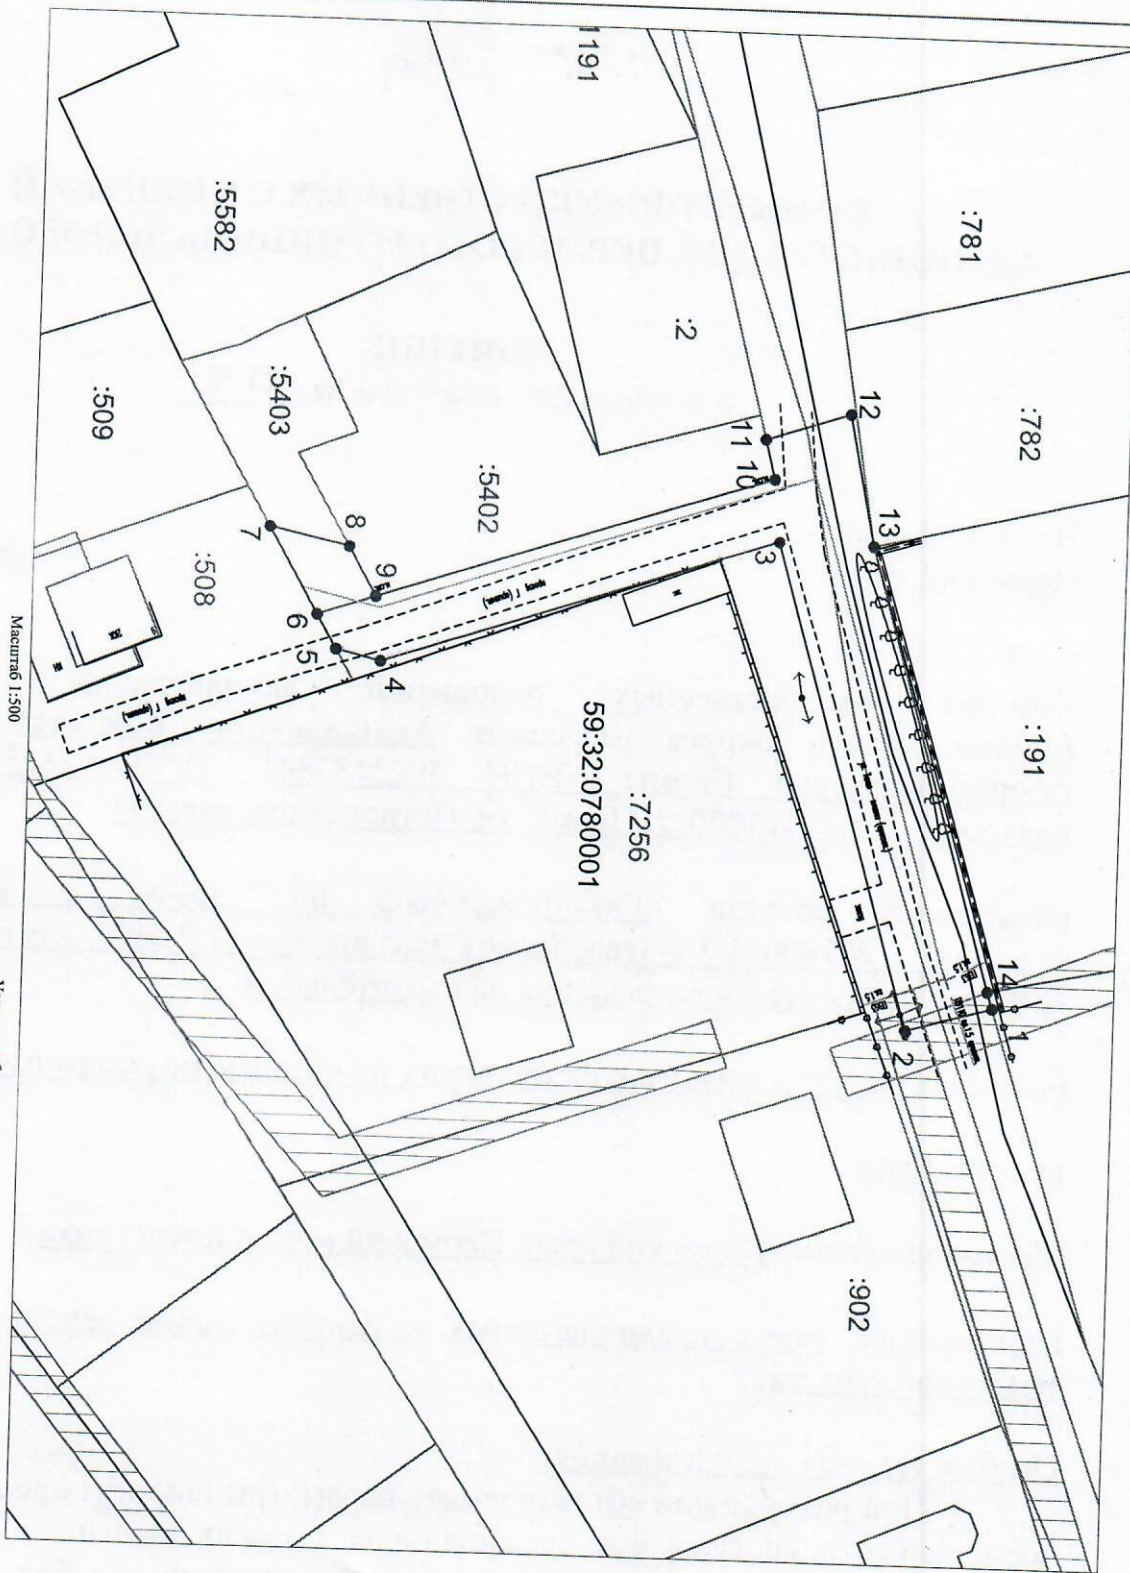

Масштаб 1:500

**Описание границ смежных земельных участков:**

- от т.1 до т.5, от т.11 до т.12 - земли неразмеченной государственной (муниципальной) собственности;
- от т.5 до т.7 - земельный участок с кадастровым номером 59:32:0780001:508;
- от т.7 до т.8 - земельный участок с кадастровым номером 59:32:0780001:5403;
- от т.8 до т.11 - земельный участок с кадастровым номером 59:32:0780001:5402;
- от т.12 до т.13 - земельный участок с кадастровым номером 59:32:30780001:782;
- от т.13 до т.14 - земельный участок с кадастровым номером 59:32:30780001:191;
- от т.14 до т.1 - земельный участок с кадастровым номером 59:32:30780001:729.

**Условные обозначения:**

- 1 - граница предполагаемых к использованию земель или части земельного участка
- 2 - граница земельного участка ранее учтенного в ЕГРН
- 59:32:0780001 - кадастровый номер квартала
- 2 - кадастровый номер земельного участка в кадастровом квартале
- существующий газопровод
- граница зоны с особыми условиями использования территории, учтенная в ЕГРН

| № точки<br>границы | Кординаты координат (МСК-59), м |            |
|--------------------|---------------------------------|------------|
|                    | X                               | Y          |
| 1                  | 502548,51                       | 2210803,50 |
| 2                  | 502540,07                       | 2210805,89 |
| 3                  | 502526,58                       | 2210758,76 |
| 4                  | 502488,04                       | 2210771,56 |
| 5                  | 502483,62                       | 2210770,54 |
| 6                  | 502476,91                       | 2210758,84 |
| 7                  | 502484,67                       | 2210760,55 |
| 8                  | 502487,41                       | 2210765,31 |
| 9                  | 502525,93                       | 2210752,63 |
| 10                 | 502524,95                       | 2210748,76 |
| 11                 | 502533,13                       | 2210746,04 |
| 12                 | 502535,72                       | 2210758,89 |
| 13                 | 502547,99                       | 2210801,84 |

Заявитель: Косачев О.В., по доверенности  
 (подпись, расшифровка подписи) № 2060 от 08.12.2023г.  
 МП (для юридических лиц и ИП) Место