



**КОМИТЕТ ИМУЩЕСТВЕННЫХ ОТНОШЕНИЙ  
АДМИНИСТРАЦИИ ПЕРМСКОГО МУНИЦИПАЛЬНОГО ОКРУГА**

**РЕШЕНИЕ**  
о размещении объектов № 2201

Пермский край  
Пермский округ

06.08.2024

Комитет имущественных отношений администрации Пермского муниципального округа разрешает Акционерному обществу «Газпром газораспределение Пермь» (ИНН 5902183841, ОГРН 2125902017723, почтовый адрес: 614000, г. Пермь, ул. Петропавловская, 43)

размещение объекта «Газопровод-ввод до границы земельного участка по адресу: Пермский край, Пермский м.о., кв-л Кичановский, ул Смольная, д 17 (газопровод давлением до 1,2 Мпа, для размещения которого не требуется разрешения на строительство)»

на землях муниципальной собственности

на срок 1 год

Местоположение: Пермский край, Пермский м.о., квартал Кичановский

Приложение: схема предполагаемых к использованию земель или части земельного участка.

Особые условия использования:

1. При размещении объекта учесть параметры ширины проезда улично-дорожной сети, во избежание сужения полосы отвода дороги.
2. Получение разрешения на производство земляных работ.

Заместитель председателя комитета



(подпись, печать)

М.В. Королева

**Схема предполагаемых к использованию земель или части земельного участка**


Объект: "Газопровод-ввод до границы земельного участка по адресу: Пермский край, Пермский м.о., кв-л Кичановский, ул Смольная, д 17"

Местоположение: Пермский край, Пермский м.о., квартал Кичановский

Площадь земель или части земельного участка, кв.м.: 436

Вид разрешенного использования земельного участка: отсутствует

№ точки границы	Каталог координат (МСК-59), м		№ точки границы	Каталог координат (МСК-59), м	
	X	Y		X	Y
1	506207,91	2214146,45	5	506224,76	2214095,81
2	506207,31	2214139,27	6	506223,21	2214103,17
3	506214,73	2214101,35	7	506217,81	2214128,58
4	506215,85	2214094,12	8	506213,90	2214147,27

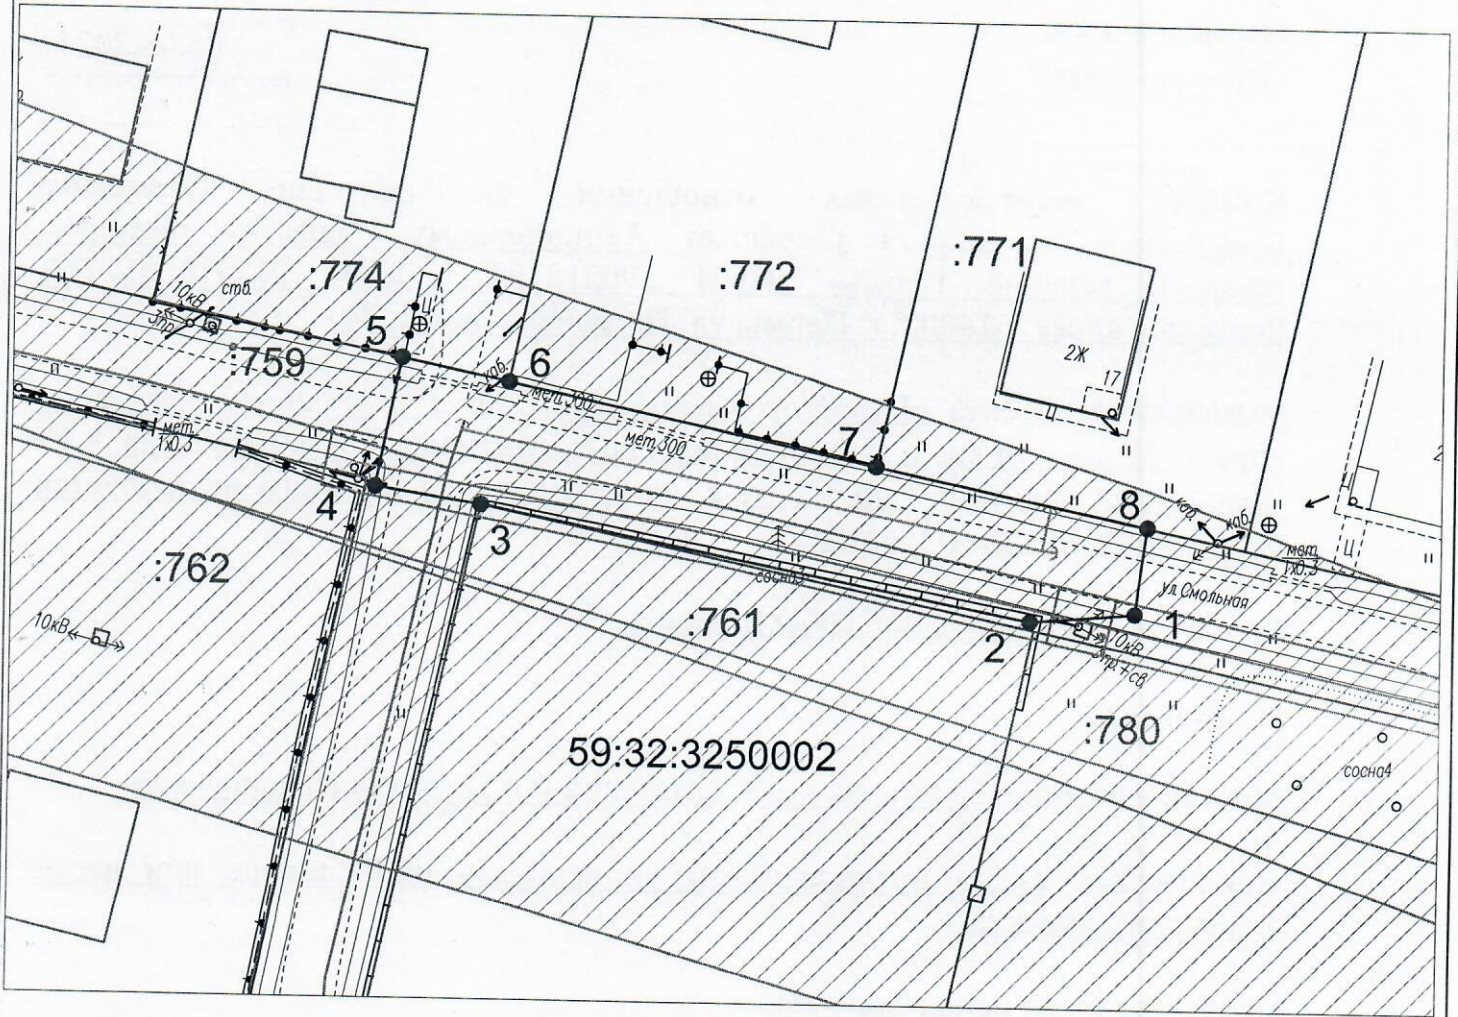

Масштаб 1:500

**Описание границ смежных землепользователей:**

- от т.1 до т.2, от т.3 до т.4 - земельный участок с кадастровым номером 59:32:3250002:759;
- от т.2 до т.3 - земельный участок с кадастровым номером 59:32:3250002:761;
- от т.5 до т.6 - земельный участок с кадастровым номером 59:32:3250002:774;
- от т.6 до т.7 - земельный участок с кадастровым номером 59:32:3250002:772;
- от т.7 до т.8 - земельный участок с кадастровым номером 59:32:3250002:771;
- от т.8 до т.1 - земли неразграниченной государственной (муниципальной) собственности.

Условные обозначения:

- — ● - граница предполагаемых к использованию земель или части земельного участка
- 1 — 2 — граница земельного участка ранее учтенного в ЕГРН
- — — - граница кадастрового квартала
- 59:32:3250002 - кадастровый номер квартала
- :771 - кадастровый номер участка в кадастровом квартале
- — — - проектируемый газопровод-ввод
- — — - существующий газопровод
- ▨ - граница зоны с особыми условиями использования территории учтенная в ЕГРН

Заявитель Косачев О.В., по доверенности  
 (подпись, расшифровка подписи) № 2060 от 08.12.2023г.  
 МП Верно  
 (для юридических лиц и ИП)