



**КОМИТЕТ ИМУЩЕСТВЕННЫХ ОТНОШЕНИЙ  
АДМИНИСТРАЦИИ ПЕРМСКОГО МУНИЦИПАЛЬНОГО ОКРУГА**

**РЕШЕНИЕ**  
о размещении объектов № 2202

Пермский край  
Пермский округ

06.08.2024

Комитет имущественных отношений администрации Пермского муниципального округа разрешает Акционерному обществу «Газпром газораспределение Пермь» (ИНН 5902183841, ОГРН 2125902017723, почтовый адрес: 614000, г. Пермь, ул. Петропавловская, 43)

размещение объекта «Газопровод-ввод по адресу: д. Кондратово, ул. Попутная, д. 312 (газопровод давлением до 1,2 Мпа, для размещения которого не требуется разрешения на строительство)»

на землях государственная собственность на которые не разграничена

на срок 1 год

Местоположение: Пермский край, Пермский м.о., д. Кондратово

Приложение: схема предполагаемых к использованию земель или части земельного участка.

Особые условия использования:

1. При размещении объекта учесть параметры ширины проезда улично-дорожной сети, во избежание сужения полосы отвода дороги.
2. Получение разрешения на производство земляных работ.

Заместитель председателя комитета




(подпись, печать)

М.В. Королева



Схема предполагаемых к использованию земель или части земельного участка  
 Объект: "Газопровод-ввод по адресу: д. Кондратово, ул. Попутная, д. 312"  
 Местоположение: Пермский край, Пермский м.о., д. Кондратово  
 Площадь земель или части земельного участка, кв.м.: 1197  
 Вид разрешенного использования земельного участка: отсутствует

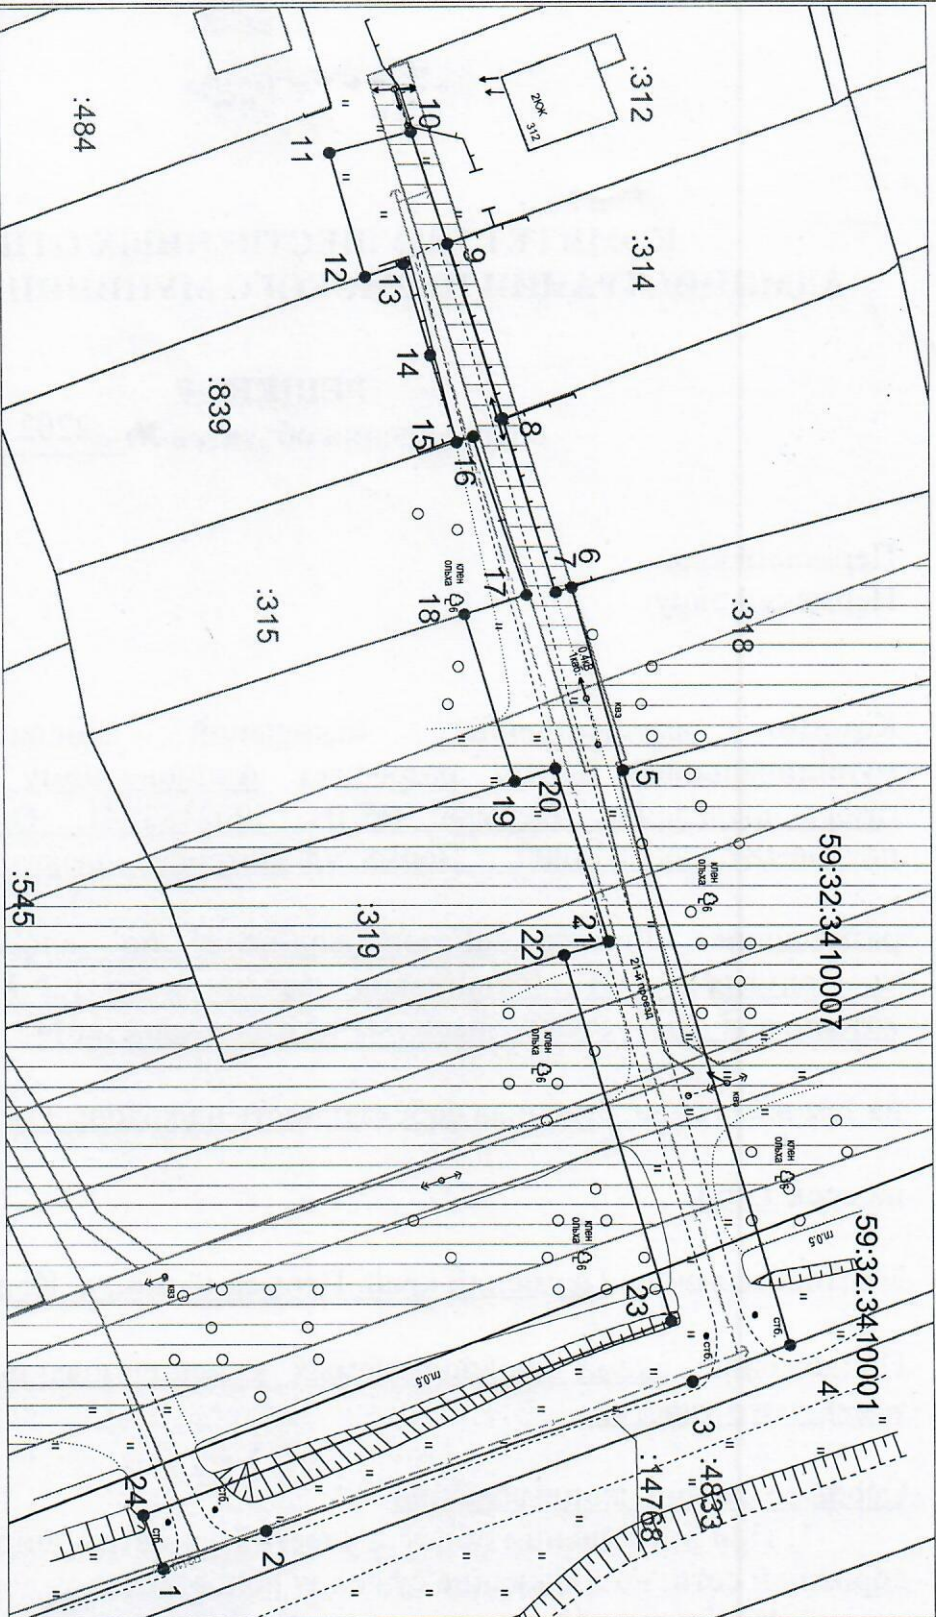

Масштаб 1:500

Описание границ смежных земельопользователей:

- от т.1 до т.4 - земельный участок с кадастровым номером 59:32:0000000:14768;
- от т.4 до т.5, от т.6 до т.8, от т.10 до т.12, от т.18 до т.19, от т.22 до т.1 - земли неразмаркированной государственной (муниципальной) собственности;
- от т.5 до т.6 - земельный участок с кадастровым номером 59:32:3410007:314;
- от т.8 до т.9 - земельный участок с кадастровым номером 59:32:3410007:312;
- от т.9 до т.10 - земельный участок с кадастровым номером 59:32:3410007:839;
- от т.12 до т.15 - земельный участок с кадастровым номером 59:32:3410007:315;
- от т.15 до т.18 - земельный участок с кадастровым номером 59:32:3410007:315;
- от т.19 до т.22 - земельный участок с кадастровым номером 59:32:3410007:319;

- Условные обозначения:
- 1 — граница предполагаемых к использованию земель или части земельного участка
  - 2 — граница земельного участка ранее учтенного в ЕПРН
  - 315 — граница кадастрового квартала
  - 59:32:3410007 — кадастровый номер квартала
  - 315 — кадастровый номер земельного участка в кадастровом квартале
  - существующий газопровод
  - проектнугазопровод-ввод
  - граница зоны с особыми условиями использования территории учтенная в ЕПРН

№ точки границы	Кординаты (МСК-59), м	
	X	Y
1	516820,31	2221159,35
2	516829,96	2221155,81
3	516869,91	2221141,60
4	516879,02	2221138,20
5	516863,76	2221084,17
6	516859,09	2221066,97
7	516857,57	2221067,47
8	516852,73	2221051,20
9	516847,68	2221034,90
10	516844,37	2221024,38
11	516836,74	2221026,38
12	516839,94	2221038,04
13	516845,57	2221036,81
14	516846,01	2221045,36
15	516848,46	2221053,39
16	516850,02	2221052,88
17	516854,90	2221067,70
18	516849,14	2221069,53
19	516853,66	2221085,16
20	516857,46	2221084,00
21	516862,34	2221100,25
22	516858,21	2221101,54
23	516867,98	2221135,97
24	516818,49	2221154,28