



**КОМИТЕТ ИМУЩЕСТВЕННЫХ ОТНОШЕНИЙ
АДМИНИСТРАЦИИ ПЕРМСКОГО МУНИЦИПАЛЬНОГО ОКРУГА**

РЕШЕНИЕ
о размещении объектов № 2208

Пермский край
Пермский округ

06.08.2024

Комитет имущественных отношений администрации Пермского муниципального округа разрешает Акционерному обществу «Газпром газораспределение Пермь» (ИНН 5902183841, ОГРН 2125902017723, почтовый адрес: 614000, г. Пермь, ул. Петропавловская, 43)

размещение объекта «Газопровод-ввод по адресу: Летняя ул 5, Косотуриха д (газопровод давлением до 1,2 Мпа, для размещения которого не требуется разрешения на строительство)»

на землях муниципальной собственности

на срок 1 год

Местоположение: Пермский край, Пермский м.о., д Косотуриха

Приложение: схема предполагаемых к использованию земель или части земельного участка.

Особые условия использования:

1. При размещении объекта учесть параметры ширины проезда улично-дорожной сети, во избежание сужения полосы отвода дороги.
2. Получение разрешения на производство земляных работ.

Заместитель председателя комитета


(подпись, печать)

М.В. Королева

Схема предполагаемых к использованию земель или части земельного участка


Объект: "Газопровод-ввод по адресу: Летняя ул 5, Косотуриха д"

Местоположение: Пермский край, Пермский м.о., д Косотуриха

Площадь земель или части земельного участка, кв.м.: 113

Вид разрешенного использования земельного участка: отсутствует

№ точки границы	Каталог координат (МСК-59), м		№ точки границы	Каталог координат (МСК-59), м	
	X	Y		X	Y
1	502821,87	2210801,81	4	502834,75	2210809,35
2	502821,73	2210803,43	5	502832,54	2210799,60
3	502823,55	2210811,64			

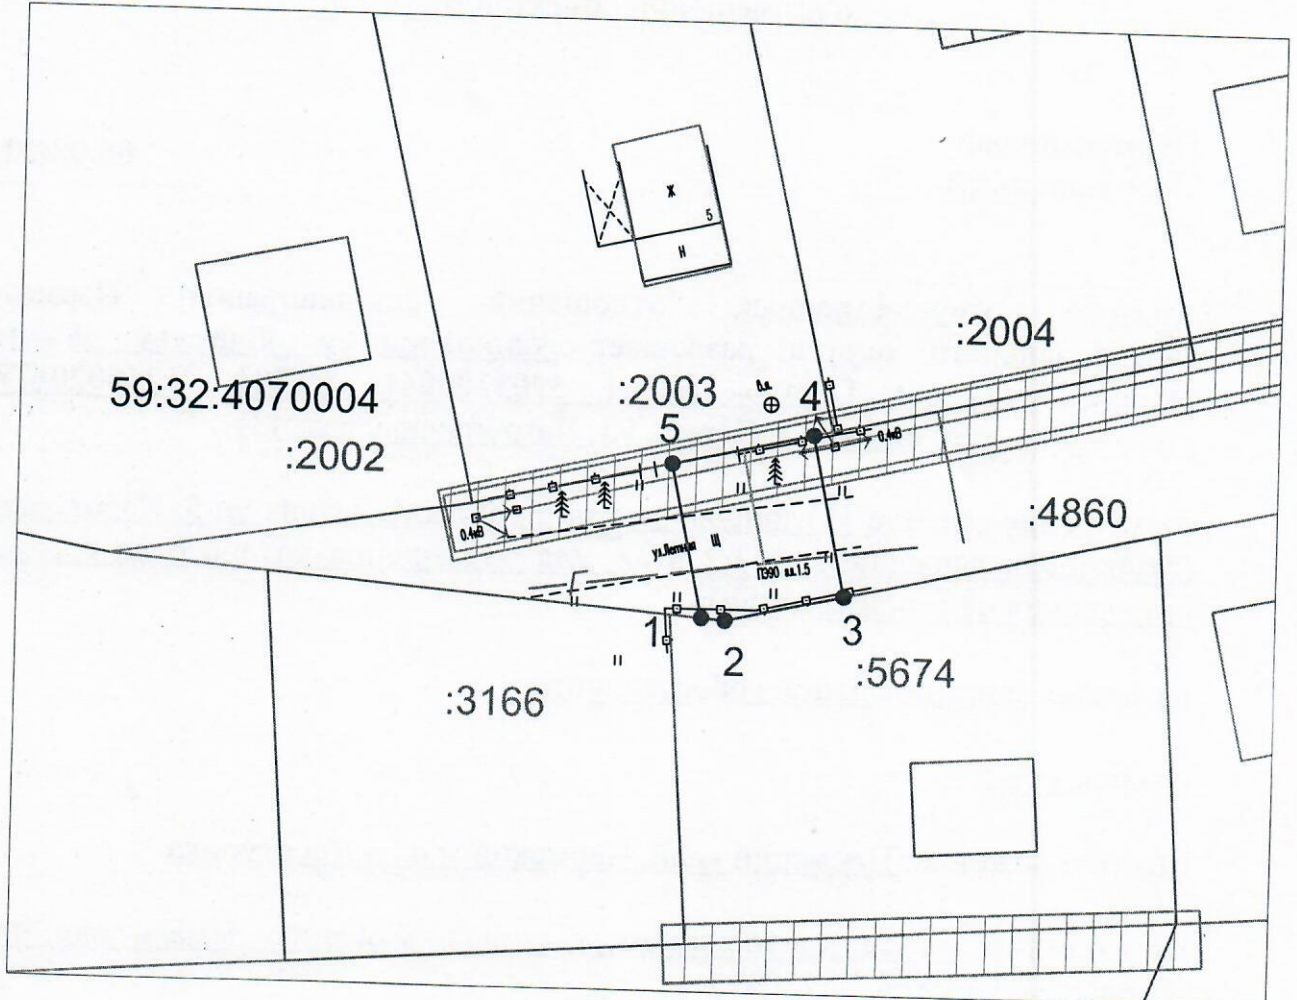

Масштаб 1:500

Условные обозначения:

- — граница предполагаемых к использованию земель или части земельного участка
- 1 — граница земельного участка ранее учтенного в ЕГРН
- 2 — граница кадастрового квартала
- 59:32:4070004 — кадастровый номер квартала
- :2003 — кадастровый номер земельного участка в кадастровом квартале
- проектируемый газопровод-ввод
- существующий газопровод
- ▨ — граница зоны с особыми условиями использования территории учтенная в ЕГРН

Описание границ смежных землепользователей:

от т.1 до т.3 - земельный участок с кадастровым номером 59:32:4070004:5674;
от т.3 до т.4, от т.5 до т.1 - земельный участок с кадастровым номером 59:32:4070004:4860;
от т.4 до т.5 - земельный участок с кадастровым номером 59:32:4070004:2003.

Заявитель _____ Косачев О.В., по доверенности
(подпись, расшифровка подписи) № 2060 от 08.12.2023г.
МП Верно
(для юридических лиц и ИП)