



**КОМИТЕТ ИМУЩЕСТВЕННЫХ ОТНОШЕНИЙ  
АДМИНИСТРАЦИИ ПЕРМСКОГО МУНИЦИПАЛЬНОГО ОКРУГА**

**РЕШЕНИЕ**

о размещении объектов № 2216

Пермский край  
Пермский округ

09.08.2024

Комитет имущественных отношений администрации Пермского муниципального округа разрешает Публичному акционерному обществу «Россети Урал» (ИНН 6671163413, ОГРН 1056604000970, почтовый адрес: 620026, г. Екатеринбург, ул. Мамина Сибиряка, д. 140)

размещение объекта «Строительство ВЛ 0,4 кВ с установкой ПУ для электроснабжения деревни Хмели (4500066759)»

на землях государственная собственность на которые не разграничена

на срок бессрочно

Местоположение: Пермский край, м.о. Пермский, д. Хмели

Приложение: схема предполагаемых к использованию земель или части земельного участка.

Особые условия использования:

1. При установке опор электросетевого хозяйства учесть параметры ширины проезда улично-дорожной сети, во избежание сужения полосы отвода дороги. Установить опоры на расстоянии не более 2 метров от границ земельного участка.

2. Получение разрешения на производство земляных работ.

Заместитель председателя комитета

  
(подпись, печать)

М.В. Королева





**СХЕМА ГРАНИЦ**  
предполагаемых к использованию земель  
или части земельного участка на кадастровом плане территории

Объект: Строительство ВЛ 0,4 кВ с установкой ПУ для электроснабжения деревни Хмели (4500066759)

Местоположение: Пермский край, м.о. Пермский, д. Хмели

Категория земель: Земли населенных пунктов

Площадь земельного участка: 551 кв.м

Вид разрешенного использования: -


Каталог координат, МСК-59								
№ точки	X	Y	№ точки	X	Y	№ точки	X	Y
н1	510893.18	2221739.36	н10	510891.91	2221715.67	н19	510836.58	2221704.59
н2	510925.57	2221736.78	н11	510875.28	2221707.83	н20	510838.84	2221706.39
н3	510928.50	2221735.33	н12	510874.25	2221708.08	н21	510840.45	2221707.66
н4	510955.14	2221721.56	н13	510857.46	2221712.13	н22	510851.73	2221717.64
н5	510955.67	2221722.46	н14	510851.75	2221714.78	н23	510874.85	2221712.04
н6	510957.53	2221721.57	н15	510844.78	2221706.13	н24	510876.06	2221712.61
н7	510955.93	2221717.91	н16	510842.95	2221704.54	н25	510888.28	2221718.41
н8	510924.70	2221732.87	н17	510839.20	2221701.58	н26	510891.07	2221739.14
н9	510894.62	2221735.57	н18	510838.95	2221701.87	н1	510893.18	2221739.36

**Описание границ смежных землепользователей:**

От н1 до н2 – ЗУ 59:32:1790001:3552  
 От н2 до н5 – земли общего пользования  
 От н5 до н12 – ЗУ 59:32:1790001:3552  
 От н12 до н13 – ЗУ 59:32:1790001:3551  
 От н13 до н15 – ЗУ 59:32:1790001:44

От н15 до н18 – ЗУ 59:32:1790001:3551  
 От н18 до н20 – ЗУ 59:32:1790001:3555  
 От н20 до н24 – ЗУ 59:32:1790001:3551  
 От н24 до н26 – ЗУ 59:32:1790001:3552  
 От н26 до н1 – ЗУ 59:32:1790001:3594

**Схема границ земельного участка**

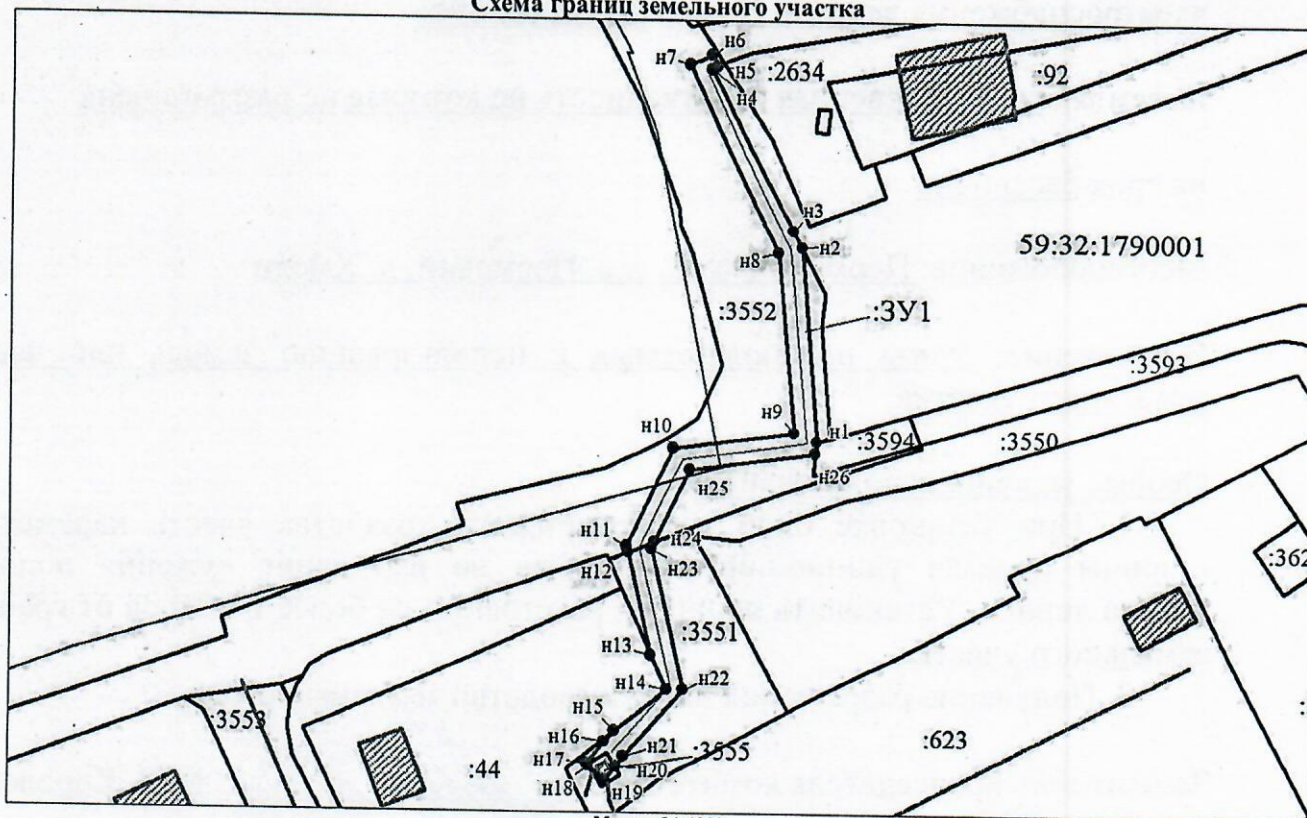

Масштаб 1:1200

**Условные обозначения:**

- |  |   |  |  |
|--|---|--|--|
|  | - граница образуемого земельного участка, предполагаемого к использованию |  | - граница земельного участка, сведения о котором содержатся в ЕГРН           |
|  | - обозначение образуемого земельного участка                              |  | - кадастровый номер земельного участка, сведения о котором содержатся в ЕГРН |
|  | - обозначение характерной точки границы образуемого земельного участка    |  | - номер кадастрового квартала  |
|  | - граница зоны с особыми условиями использования территории               |  | - граница кадастрового квартала  |

**Заявитель:**

представитель по доверенности

М.П.

(подпись)

*Боч*

Бочарова М.А.

(расшифровка подписи)