



**КОМИТЕТ ИМУЩЕСТВЕННЫХ ОТНОШЕНИЙ
АДМИНИСТРАЦИИ ПЕРМСКОГО МУНИЦИПАЛЬНОГО ОКРУГА**

РЕШЕНИЕ

о размещении объектов № 2217

Пермский край
Пермский округ

09.08.2024

Комитет имущественных отношений администрации Пермского муниципального округа разрешает Публичному акционерному обществу «Россети Урал» (ИНН 6671163413, ОГРН 1056604000970, почтовый адрес: 620026, г. Екатеринбург, ул. Мамина Сибиряка, д. 140)

размещение объекта «Строительство ВЛ 0,4 кВ с установкой ПУ для электроснабжения села Башкултаево (4500092102)»

на землях государственная собственность на которые не разграничена

на срок бессрочно

Местоположение: Пермский край, Пермский муниципальный округ, с. Башкултаево.

Приложение: схема предполагаемых к использованию земель или части земельного участка.

Особые условия использования:

1. При установке опор электросетевого хозяйства учесть параметры ширины проезда улично-дорожной сети, во избежание сужения полосы отвода дороги. Установить опоры на расстоянии не более 2 метров от границ земельного участка.

2. Получение разрешения на производство земляных работ.

Заместитель председателя комитета

(подпись, печать)

М.В. Королева



СХЕМА ГРАНИЦ
предполагаемых к использованию земель
или части земельного участка на кадастровом плане территории

Объект: Строительство ВЛ 0,4 кВ с установкой ПУ для электроснабжения села Башкултаево (4500092102)

Местоположение: Пермский край, м.о. Пермский, с. Башкултаево

Категория земель: Земли населенных пунктов

Площадь земельного участка: 145 кв.м

Вид разрешенного использования: -

Каталог координат, МСК-59		
№ точки	X	Y
н1	498596.45	2211973.36
н2	498608.65	2211980.39
н3	498614.04	2211984.40
н4	498648.70	2212006.30
н5	498647.48	2212008.38
н6	498645.13	2212006.98
н7	498612.82	2211986.22
н8	498595.20	2211974.88
н1	498596.45	2211973.36

Описание границ смежных землепользователей:

От н1 до н2 – ЗУ 59:32:0700001:2734

От н2 до н5 – земли общего пользования


От н5 до н6 – ЗУ 59:32:4060007:1050

От н6 до н7 – ЗУ 59:32:4060007:483

От н7 до н8 – ЗУ 59:32:4060007:482

От н5 до н6 – ЗУ 59:32:4060007:1050

От н8 до н1 – земли общего пользования

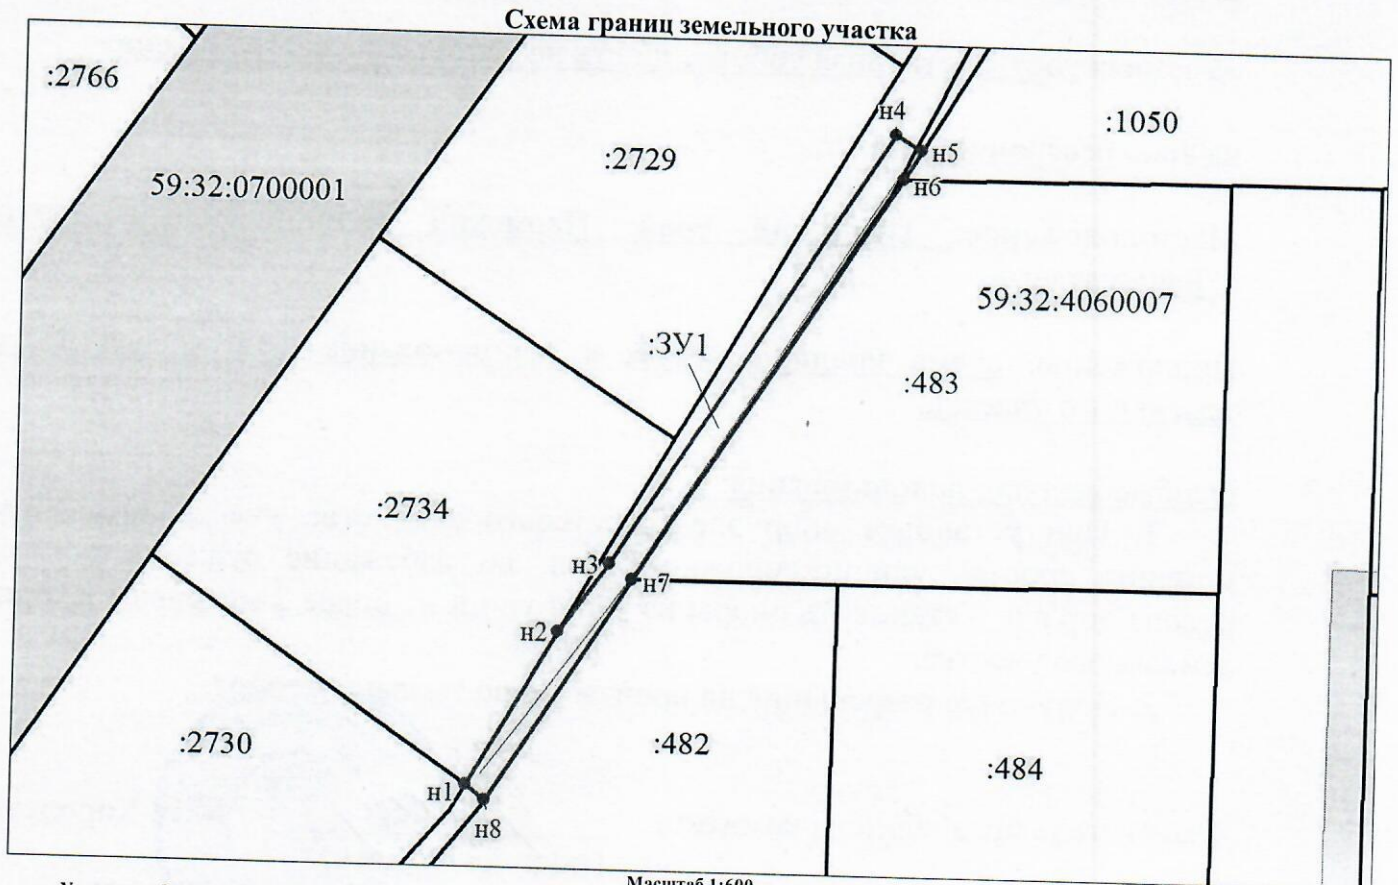

Условные обозначения:

- граница образуемого земельного участка, предполагаемого к использованию
- :ЗУ1 - обозначение образуемого земельного участка
- н1 - обозначение характерной точки границы образуемого земельного участка
- граница зоны с особыми условиями использования территории

Масштаб 1:600

- граница земельного участка, сведения о котором содержатся в ЕГРН
- :2734 - кадастровый номер земельного участка, сведения о котором содержатся в ЕГРН
- 59:32:0700001 - номер кадастрового квартала
- граница кадастрового квартала

Заявитель:

представитель по доверенности Бочу Бочарова М.А.

М.П.

(подпись)

(расшифровка подписи)