



**КОМИТЕТ ИМУЩЕСТВЕННЫХ ОТНОШЕНИЙ
АДМИНИСТРАЦИИ ПЕРМСКОГО МУНИЦИПАЛЬНОГО ОКРУГА**

РЕШЕНИЕ

о размещении объектов № 2219

Пермский край
Пермский округ

09.08.2024

Комитет имущественных отношений администрации Пермского муниципального округа разрешает Публичному акционерному обществу «Россети Урал» (ИНН 6671163413, ОГРН 1056604000970, почтовый адрес: 620026, г. Екатеринбург, ул. Мамина Сибиряка, д. 140)

размещение объекта «Строительство ВЛ 0,4 кВ с установкой ПУ для электроснабжения п. Протасы, Пермский м.о. (4500090180)»

на землях муниципальной собственности и государственная собственность на которые не разграничена

на срок бессрочно

Местоположение: Пермский край, Пермский муниципальный округ, п. Протасы.

Приложение: схема предполагаемых к использованию земель или части земельного участка.

Особые условия использования:

1. При установке опор электросетевого хозяйства учесть параметры ширины проезда улично-дорожной сети, во избежание сужения полосы отвода дороги. Установить опоры на расстоянии не более 2 метров от границ земельного участка.

2. Получение разрешения на производство земляных работ.

Заместитель председателя комитета

(подпись, печать)



М.В. Королева

СХЕМА ГРАНИЦ
предполагаемых к использованию земель
или части земельного участка на кадастровом плане территории

Объект: Строительство ВЛ 0,4 кВ с установкой ПУ для электроснабжения п. Протасы, Пермский м.о. (4500090180)

Местоположение: Пермский край, м.о. Пермский, п.Протасы

Категория земель: Земли населенных пунктов

Площадь земельного участка: 316 кв.м


Вид разрешенного использования: -

Каталог координат, МСК-59					
№ точки	X	Y	№ точки	X	Y
н1	504086.83	2208860.72	н8	504082.59	2208859.92
н2	504059.88	2208887.04	н9	504081.69	2208854.56
н3	504046.46	2208900.14	н10	504081.02	2208851.80
н4	504033.05	2208913.23	н11	504084.87	2208851.02
н5	504031.80	2208914.45	н12	504086.65	2208859.82
н6	504029.09	2208911.73	н1	504086.83	2208860.72
н7	504057.29	2208884.37			

Описание границ смежных землепользователей:

- От н1 до н2 – ЗУ 59:32:3250001:12268
- От н2 до н3 – ЗУ 59:32:3250001:24178
- От н3 до н4 – ЗУ 59:32:3250001:24179
- От н4 до н5 – ЗУ 59:32:3250001:12270
- От н5 до н6 – ЗУ 59:32:3250001:12269
- От н6 до н7 – ЗУ 59:32:3250001:12285
- От н7 до н8 – ЗУ 59:32:3250001:16758
- От н8 до н9 – ЗУ 59:32:3250001:16757
- От н9 до н10 – ЗУ 59:32:3250001:23086
- От н10 до н11 – ЗУ 59:32:3250001:12268
- От н11 до н12 – ЗУ 59:32:3250001:12268

Схема границ земельного участка

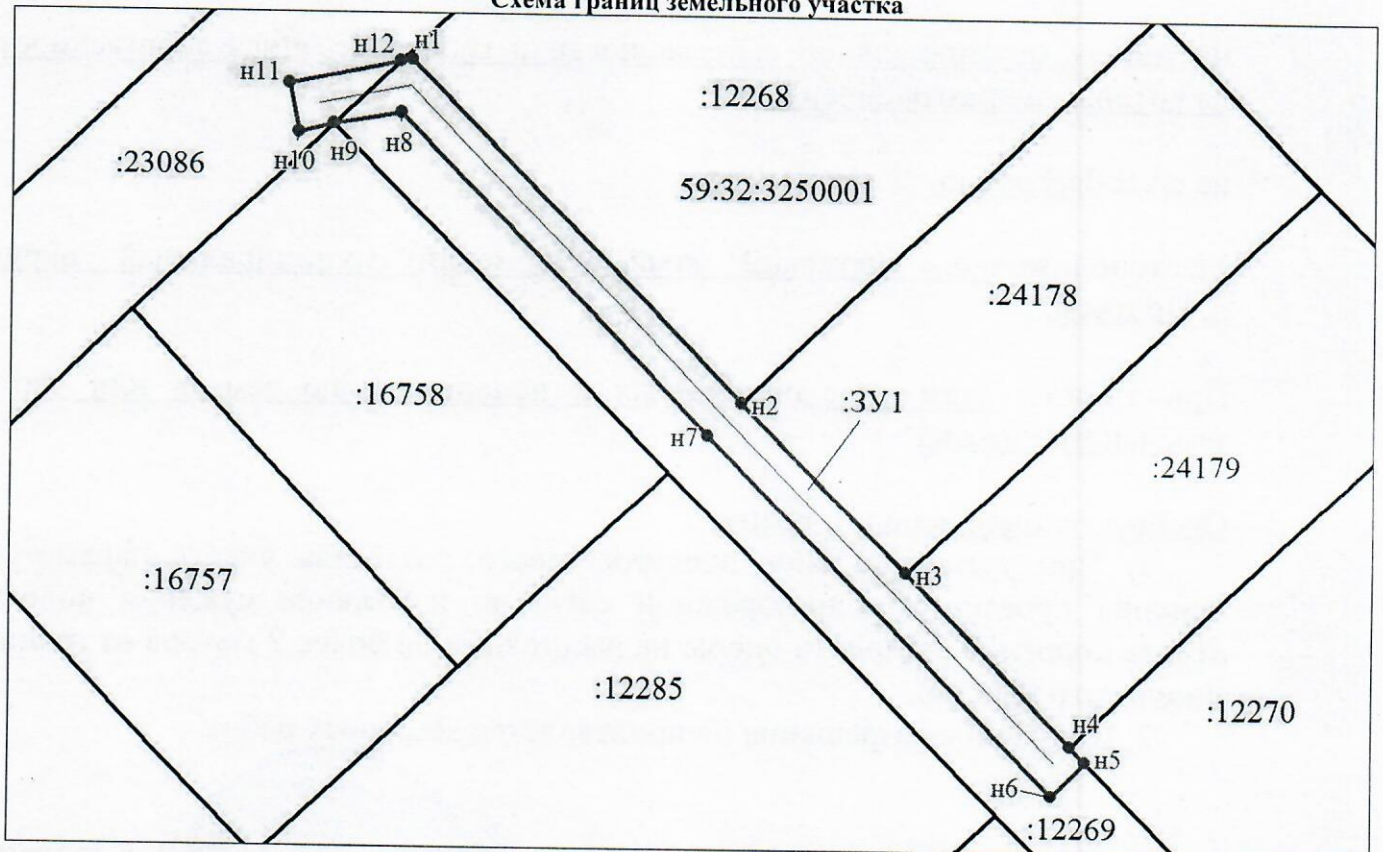

Условные обозначения:

- граница образуемого земельного участка, предполагаемого к использованию
- :ЗУ1** - обозначение образуемого земельного участка
- н1** - обозначение характерной точки границы образуемого земельного участка
- граница зоны с особыми условиями использования территории

Масштаб 1:600

- граница земельного участка, сведения о котором содержатся в ЕГРН
- :12285** - кадастровый номер земельного участка, сведения о котором содержатся в ЕГРН
- 59:32:3250001** - номер кадастрового квартала
- граница кадастрового квартала

Заявитель:

представитель по доверенности

М.П.

(подпись)

Боч

(расшифровка подписи)

Бочарова М.А.