



**КОМИТЕТ ИМУЩЕСТВЕННЫХ ОТНОШЕНИЙ
АДМИНИСТРАЦИИ ПЕРМСКОГО МУНИЦИПАЛЬНОГО ОКРУГА**

РЕШЕНИЕ

о размещении объектов № 2222

Пермский край
Пермский округ

09.08.2024

Комитет имущественных отношений администрации Пермского муниципального округа разрешает Публичному акционерному обществу «Россети Урал» (ИНН 6671163413, ОГРН 1056604000970, почтовый адрес: 620026, г. Екатеринбург, ул. Мамина Сибиряка, д. 140)

размещение объекта «Строительство ВЛ 0,4 кВ с установкой ПУ для электроснабжения д. Мокино, Пермский район (4500091760)»

на землях муниципальной собственности

на срок бессрочно

Местоположение: Пермский край, Пермский муниципальный округ, д. Мокино.

Приложение: схема предполагаемых к использованию земель или части земельного участка.

Особые условия использования:

1. При установке опор электросетевого хозяйства учесть параметры ширины проезда улично-дорожной сети, во избежание сужения полосы отвода дороги. Установить опоры на расстоянии не более 2 метров от границ земельного участка.

2. Получение разрешения на производство земляных работ.

Заместитель председателя комитета



(подпись, печать)

М.В. Королева

СХЕМА ГРАНИЦ
предполагаемых к использованию земель
или части земельного участка на кадастровом плане территории

Объект: Строительство ВЛ 0,4 кВ с установкой ПУ для электроснабжения л. Мокино, Пермский район (4500091760)

Местоположение: Пермский край, м.о. Пермский, д. Мокино

Категория земель: Земли населенных пунктов

Площадь земельного участка: 222 кв.м

Вид разрешенного использования: -

Каталог координат, МСК-59		
№ точки	X	Y
н1	501416.38	2213742.19
н2	501415.60	2213743.79
н3	501403.44	2213768.89
н4	501396.46	2213783.30
н5	501391.27	2213794.01
н6	501386.64	2213803.56
н7	501379.11	2213819.12
н8	501378.18	2213821.03
н9	501376.22	2213820.08
н10	501389.82	2213791.38
н11	501400.83	2213768.06
н12	501413.93	2213740.99
н1	501416.38	2213742.19

Описание границ смежных землепользователей:

От н1 до н2 – ЗУ 59:32:3980009:4346

От н2 до н3 – ЗУ 59:32:3980009:4347


От н3 до н4 – ЗУ 59:32:3980009:10924

От н4 до н6 – ЗУ 59:32:3980009:11094

От н6 до н8 – ЗУ 59:32:3980009:11095

От н8 до н1 – ЗУ 59:32:3980009:4344

Схема границ земельного участка

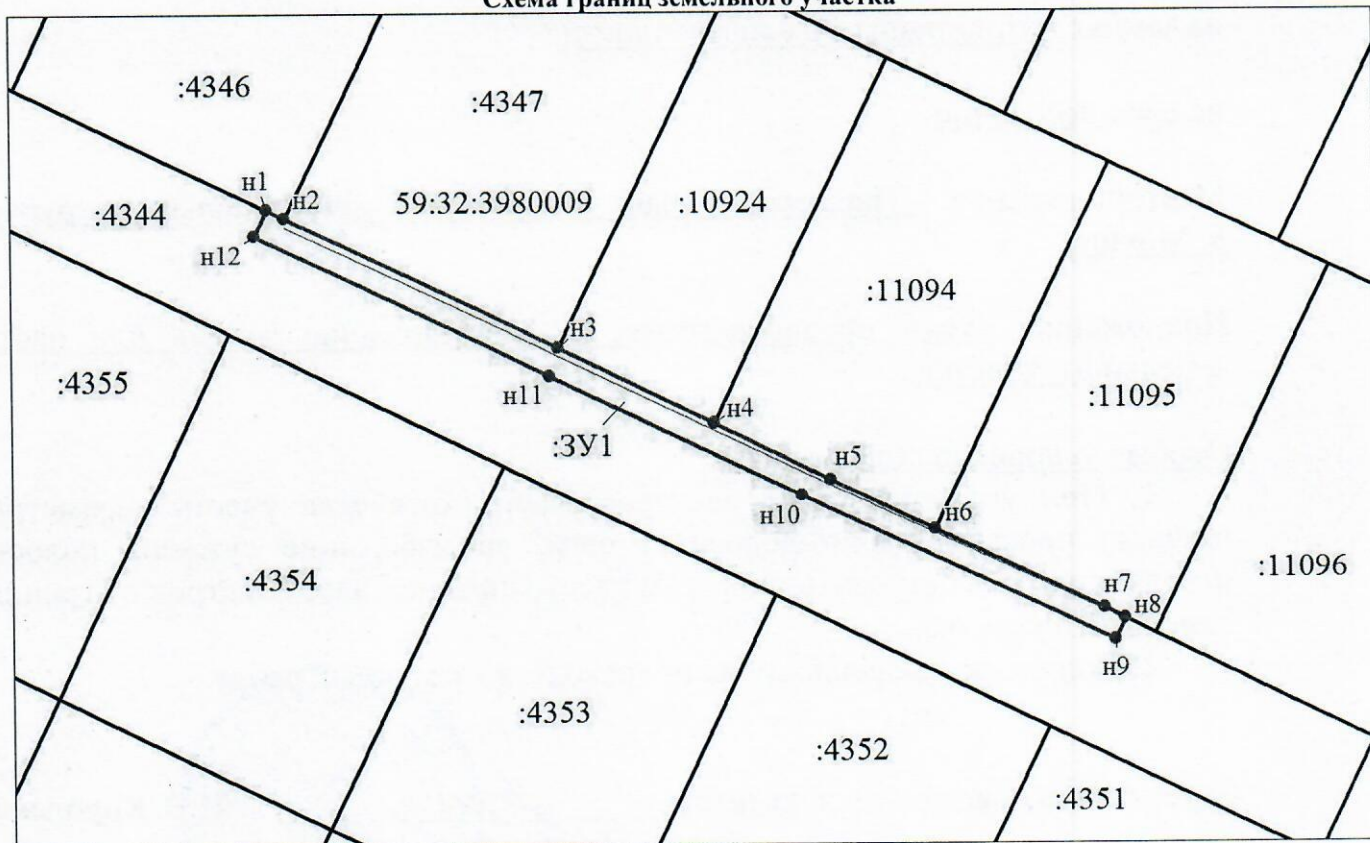

Масштаб 1:500

Условные обозначения:

- | | | | |
|------|---|---------------|--|
| | - граница образуемого земельного участка, предполагаемого к использованию | | - граница земельного участка, сведения о котором содержатся в ЕГРН |
| :ЗУ1 | - обозначение образуемого земельного участка | :4352 | - кадастровый номер земельного участка, сведения о котором содержатся в ЕГРН |
| • н1 | - обозначение характерной точки границы образуемого земельного участка | 59:32:3980009 | - номер кадастрового квартала |
| | - граница зоны с особыми условиями использования территории | | - граница кадастрового квартала |

Заявитель:

представитель по доверенности

Боч

Бочарова М.А.

М.П.

(подпись)

(расшифровка подписи)