



**КОМИТЕТ ИМУЩЕСТВЕННЫХ ОТНОШЕНИЙ
АДМИНИСТРАЦИИ ПЕРМСКОГО МУНИЦИПАЛЬНОГО ОКРУГА**

РЕШЕНИЕ

о размещении объектов № 2223

Пермский край
Пермский округ

09.08.2024

Комитет имущественных отношений администрации Пермского муниципального округа разрешает Публичному акционерному обществу «Россети Урал» (ИНН 6671163413, ОГРН 1056604000970, почтовый адрес: 620026, г. Екатеринбург, ул. Мамина Сибиряка, д. 140)

размещение объекта «Строительство ВЛ 0,4 кВ с установкой ПУ для электроснабжения деревни Ежи (4500092907)»

на землях государственная собственность на которые не разграничена

на срок бессрочно

Местоположение: Пермский край, Пермский муниципальный округ, д. Ежи.

Приложение: схема предполагаемых к использованию земель или части земельного участка.

Особые условия использования:

1. При установке опор электросетевого хозяйства учесть параметры ширины проезда улично-дорожной сети, во избежание сужения полосы отвода дороги. Установить опоры на расстоянии не более 2 метров от границ земельного участка.

2. Получение разрешения на производство земляных работ.

Заместитель председателя комитета

(подпись, печать)

М.В. Королева




СХЕМА ГРАНИЦ
предполагаемых к использованию земель
или части земельного участка на кадастровом плане территории

Объект: Строительство ВЛ 0,4 кВ с установкой ПУ для электроснабжения деревни Ежи (4500092907)
 Местоположение: Пермский край, м.о. Пермский, д. Ежи
 Категория земель: Земли населенных пунктов
 Площадь земельного участка: 1341 кв.м
 Вид разрешенного использования: -

Каталог координат, МСК-59								
№ точки	X	Y	№ точки	X	Y	№ точки	X	Y
н1	508149.20	2207808.36	н13	508179.16	2207843.36	н25	508309.86	2207648.73
н2	508148.54	2207808.97	н14	508158.74	2207823.32	н26	508312.41	2207651.84
н3	508154.16	2207814.49	н15	508138.20	2207803.08	н27	508288.69	2207672.26
н4	508181.36	2207841.25	н16	508140.48	2207801.06	н28	508267.46	2207690.77
н5	508205.02	2207864.52	н17	508141.41	2207801.97	н29	508246.00	2207710.37
н6	508217.21	2207876.51	н18	508160.47	2207784.34	н30	508224.79	2207730.04
н7	508235.72	2207897.44	н19	508181.29	2207765.09	н31	508204.60	2207748.65
н8	508245.00	2207907.92	н20	508202.15	2207745.81	н32	508183.45	2207768.06
н9	508246.22	2207909.30	н21	508222.98	2207726.55	н33	508166.16	2207783.67
н10	508243.78	2207911.51	н22	508243.83	2207707.27	н34	508144.01	2207803.28
н11	508222.65	2207888.05	н23	508264.65	2207688.02	н1	508149.20	2207808.36
н12	508203.31	2207867.26	н24	508286.07	2207669.24			

Описание границ смежных землепользователей:
 От н1 до н3 – ЗУ 59:32:3250001:16213 От н8 до н9 – ЗУ 59:32:3250001:23845 От н20 до н21 – ЗУ 59:32:3250001:23845
 От н3 до н4 – ЗУ 59:32:3250001:16222 От н9 до н16 – земли общего пользования От н21 до н22 – ЗУ 59:32:3250001:23844
 От н4 до н5 – ЗУ 59:32:3250001:16221 От н16 до н18 – ЗУ 59:32:3250001:23838 От н22 до н23 – ЗУ 59:32:3250001:23843
 От н5 до н7 – ЗУ 59:32:3250001:16219 От н18 до н19 – ЗУ 59:32:3250001:23847 От н23 до н1 – земли общего пользования
 От н7 до н8 – ЗУ 59:32:3250001:16213 От н19 до н20 – ЗУ 59:32:3250001:23846

Схема границ земельного участка

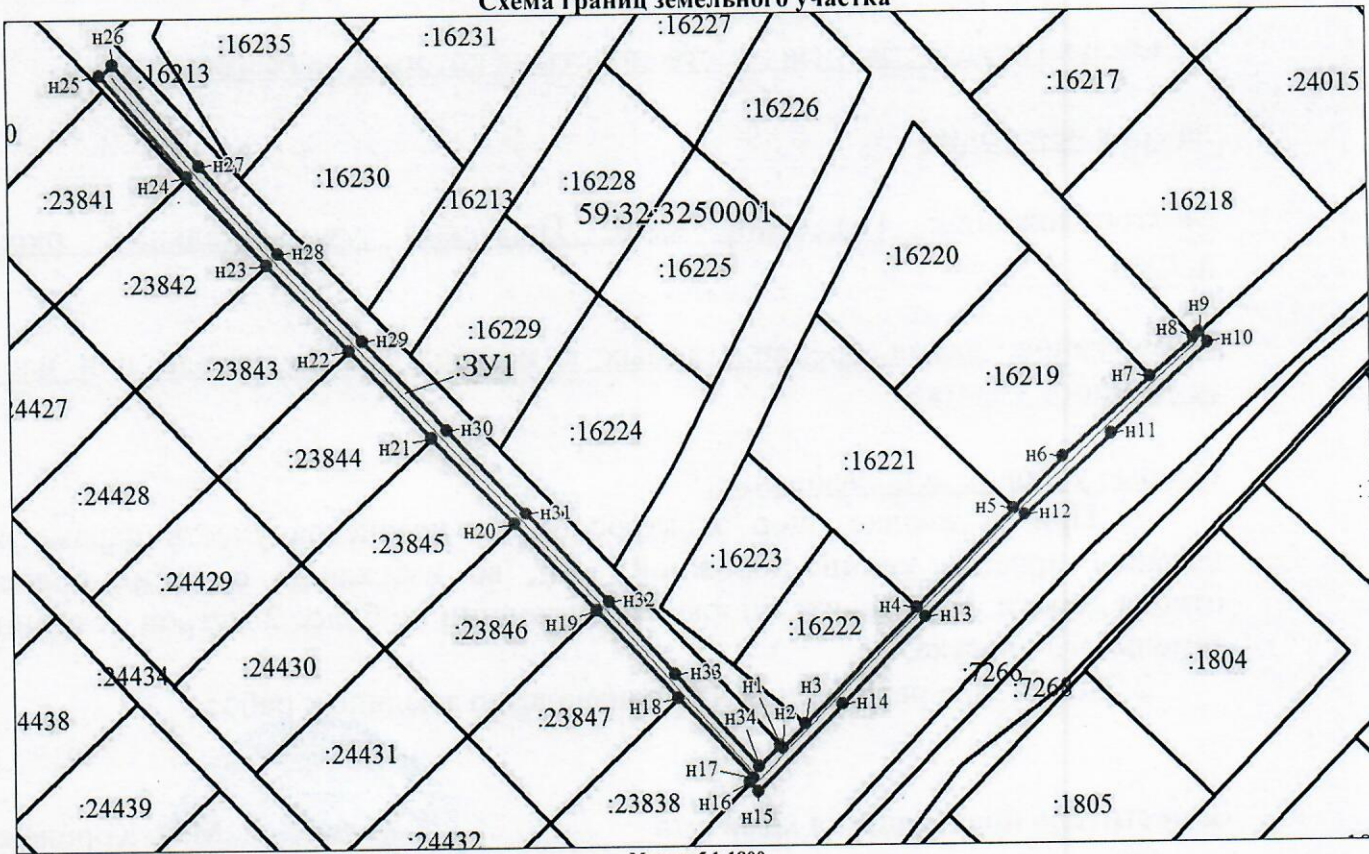

Масштаб 1:1800

- Условные обозначения:**
- граница образуемого земельного участка, предполагаемого к использованию
 - граница земельного участка, сведения о котором содержатся в ЕГРН
 - обозначение образуемого земельного участка
 - кадастровый номер земельного участка, сведения о котором содержатся в ЕГРН
 - обозначение характерной точки границы образуемого земельного участка
 - номер кадастрового квартала
 - граница зоны с особыми условиями использования территории
 - граница кадастрового квартала

Заявитель:
 представитель по доверенности Боч- Бочарова М.А.
 М.П. (подпись) (расшифровка подписи)