



**КОМИТЕТ ИМУЩЕСТВЕННЫХ ОТНОШЕНИЙ
АДМИНИСТРАЦИИ ПЕРМСКОГО МУНИЦИПАЛЬНОГО ОКРУГА**

РЕШЕНИЕ
о размещении объектов № 2224

Пермский край
Пермский округ

09.08.2024

Комитет имущественных отношений администрации Пермского муниципального округа разрешает Акционерному обществу «Газпром газораспределение Пермь» (ИНН 5902183841, ОГРН 2125902017723, почтовый адрес: 614000, г. Пермь, ул. Петропавловская, 43)

размещение объекта «газопровод-ввод до границы земельного участка по адресу: Заречная 16Б, Култаево с. (газопровод давлением до 1,2 Мпа, для размещения которого не требуется разрешения на строительство)»

на землях государственная собственность на которые не разграничена

на срок 1 год

Местоположение: Пермский край, Пермский муниципальный округ, с. Култаево.

Приложение: схема предполагаемых к использованию земель или части земельного участка.

Особые условия использования:

1. При размещении объекта учесть параметры ширины проезда улично-дорожной сети, во избежание сужения полосы отвода дороги.
2. Получение разрешения на производство земляных работ.

Заместитель председателя комитета

(подпись, печать)


М.В. Королева



Схема предполагаемых к использованию земель или части земельного участка

Объект: "Газопровод-ввод до границы земельного участка по адресу: Заречная 16Б, Култаево с"
 Местоположение: Пермский край, Пермский м.о., с. Култаево
 Площадь земель или части земельного участка, кв.м.: 571
 Категория земель: земли населённых пунктов
 Вид разрешенного использования земельного участка: отсутствует

№ точки границы	Каталог координат (МСК-59), м	
	X	Y
1	504745.41	2214030.52
2	504747.38	2214048.78
3	504754.96	2214042.50
4	504757.64	2214045.55
5	504764.27	2214040.90
6	504763.18	2214039.69
7	504771.60	2214031.11
8	504790.68	2214017.91
9	504803.39	2214011.24
10	504810.55	2214014.10
11	504812.31	2214012.01
12	504811.20	2214004.74
13	504811.30	2214004.41
14	504807.05	2214001.40
15	504802.19	2214005.56
16	504783.39	2214013.56
17	504773.71	2214021.17
18	504751.35	2214037.77
19	504748.86	2214039.92
20	504749.86	2214040.86
21	504750.01	2214041.03
22	504742.29	2214046.92
1	504745.41	2214030.52

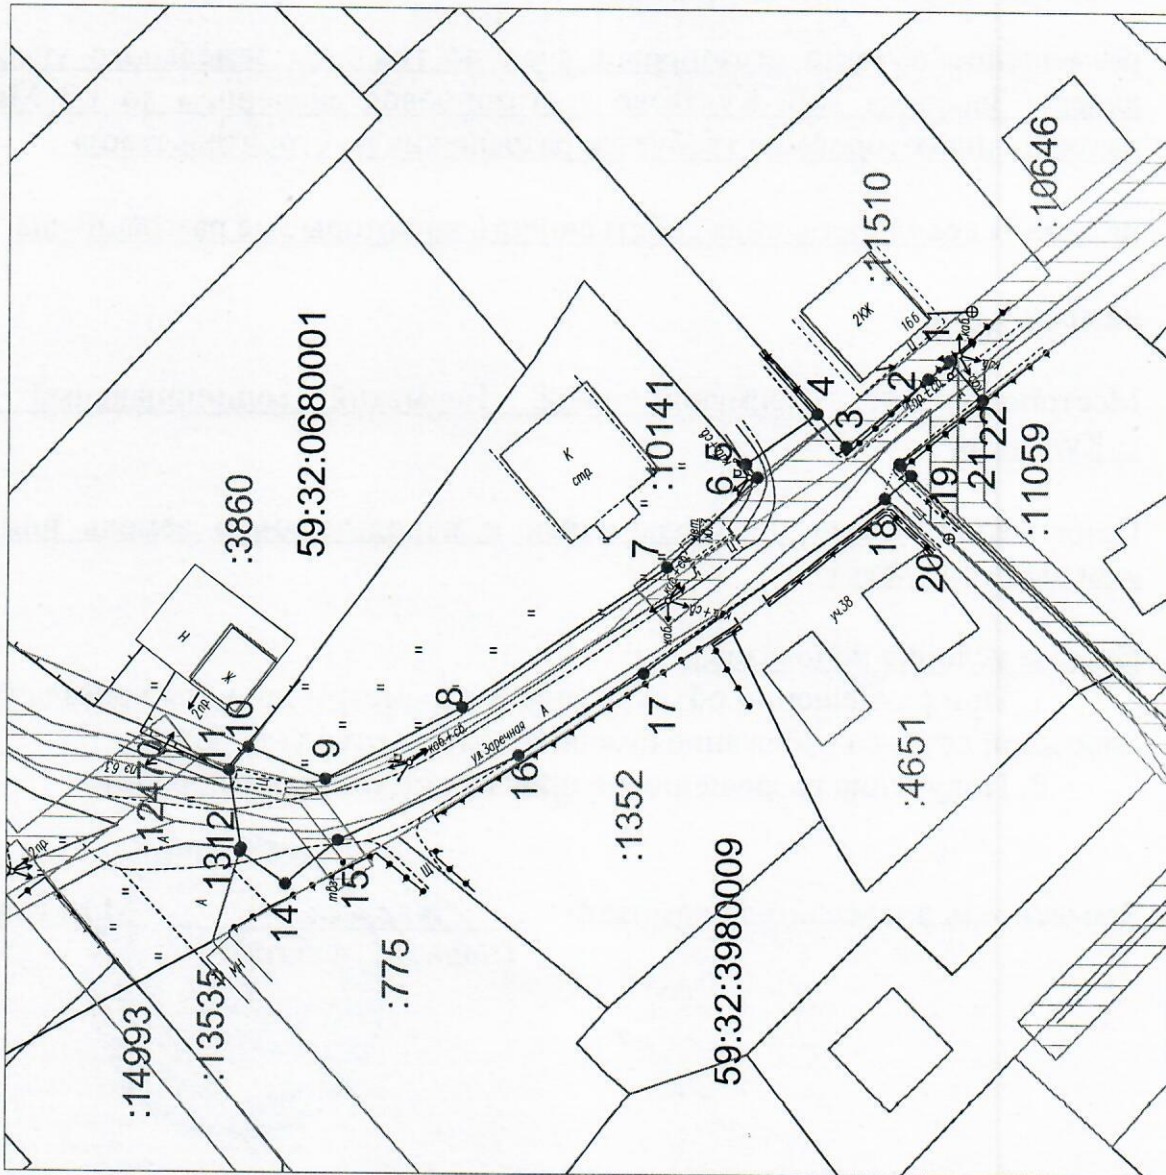

Масштаб 1:500

Описание границ смежных землепользователей:
 от т.1 до т.4 - земельный участок с кадастровым номером 59:32:0680001:11510;
 от т.4 до т.5, от т.13 до т.19, от т.22 до т.1 - земли неразграниченной государственной (муниципальной) собственности;
 от т.6 до т.10 - земельный участок с кадастровым номером 59:32:0680001:10141;
 от т.10 до т.11 - земельный участок с кадастровым номером 59:32:0680001:3860;
 от т.11 до т.12 - земельный участок с кадастровым номером 59:32:0680001:12470;
 от т.12 до т.13 - земельный участок с кадастровым номером 59:32:0000000:13535;
 от т.19 до т.22 - земельный участок с кадастровым номером 59:32:0680001:11059;

- Условные обозначения:**
- - граница предполагаемых к использованию
 - 1 - земельный участок
 - 2 - граница земельного участка ранее учтенного в ЕГРН
 - - граница кадастрового квартала
 - 59:32:0680001 - кадастровый номер квартала
 - :11510 - кадастровый номер земельного участка в кадастровом квартале
 - - проектируемый газопровод-ввод
 - - существующий газопровод
 - - граница зоны с особыми условиями использования территории
 - - территория учтенная в ЕГРН