



**КОМИТЕТ ИМУЩЕСТВЕННЫХ ОТНОШЕНИЙ  
АДМИНИСТРАЦИИ ПЕРМСКОГО МУНИЦИПАЛЬНОГО ОКРУГА**

**РЕШЕНИЕ**  
о размещении объектов № 2225

Пермский край  
Пермский округ

09.08.2024

Комитет имущественных отношений администрации Пермского муниципального округа разрешает Акционерному обществу «Газпром газораспределение Пермь» (ИНН 5902183841, ОГРН 2125902017723, почтовый адрес: 614000, г. Пермь, ул. Петропавловская, 43)

размещение объекта «газопровод-ввод по адресу: Мусы Джалиля ул. 22, Баш-Култаево с. (газопровод давлением до 1,2 Мпа, для размещения которого не требуется разрешения на строительство)»

на землях государственная собственность на которые не разграничена

на срок 1 год

Местоположение: Пермский край, Пермский муниципальный округ, с. Башкултаево.

Приложение: схема предполагаемых к использованию земель или части земельного участка.

Особые условия использования:

1. При размещении объекта учесть параметры ширины проезда улично-дорожной сети, во избежание сужения полосы отвода дороги.
2. Получение разрешения на производство земляных работ.

Заместитель председателя комитета

(подпись, печать)

М.В. Королева





## Схема предполагаемых к использованию земель или части земельного участка

Объект: "Газопровод-ввод по адресу: Мусы Джалиля ул 22, Баш-Култаево с"

Местоположение: Пермский край, Пермский муниципальный округ, с. Башкултаево

Площадь земель или части земельного участка, кв.м.: 341


Категория земель: земли населённых пунктов

Вид разрешенного использования земельного участка: отсутствует

### Описание границ смежных землепользователей:

от т.4 до т.5, от т.7 до т.8, от т.9 до т.11, от т.12 до т.1 - земли неразграниченной государственной (муниципальной) собственности;  
от т.1 до т.4 - 59:32:0700001:826;  
от т.5 до т.7, от т.8 до т.9, от т.11 до т.12 - 59:32:0700001:2294.

Обозначение характерных точек границ №	Координаты (МСК -59)		Обозначение характерных точек границ №	Координаты (МСК -59)		Обозначение характерных точек границ №	Координаты (МСК -59)	
	X	Y		X	Y		X	Y
ЗУ1						9	499120.35	2212045.35
1	499133.63	2212031.33	5	499118.62	2212060.54	10	499122.95	2212046.38
2	499130.91	2212048.42	6	499116.66	2212059.18	11	499125.84	2212037.00
3	499133.94	2212049.61	7	499115.28	2212058.22	12	499127.34	2212029.98
4	499129.44	2212063.54	8	499117.29	2212052.38	1	499133.63	2212031.33

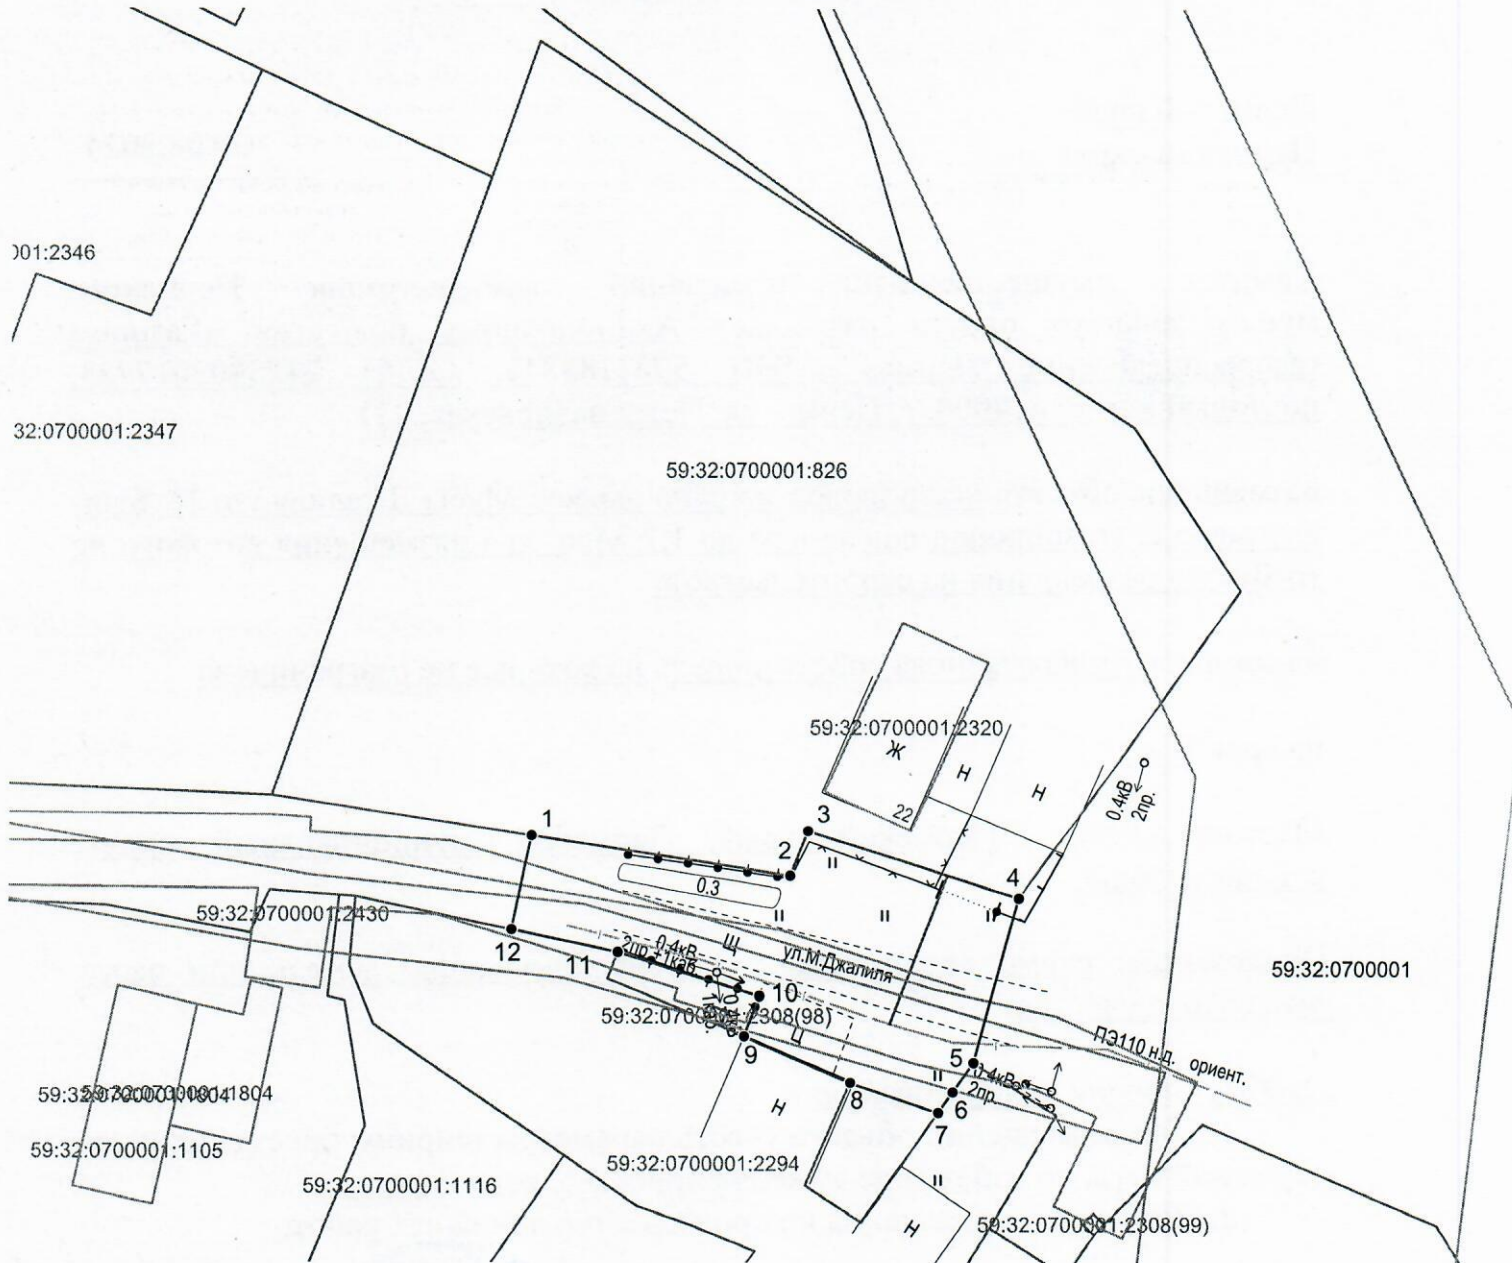

### Условные обозначения:

Масштаб 1:500

- граница предполагаемых к использованию земель или части земельного участка
- граница земельного участка ранее учтенного в ЕГРН
- граница кадастрового квартала
- 59:32:0700001 - кадастровый номер квартала
- 59:32:0700001:826 - кадастровый номер земельного участка в кадастровом квартале
- граница объекта капитального строительства
- проектируемый газопровод
- существующий газопровод

Заявитель

(подпись, расшифровка подписи)  
МП  
(для юридических лиц и ИП)

Косачев О.В., по доверенности  
№ 2060 от 08.12.2023

Верно