



**КОМИТЕТ ИМУЩЕСТВЕННЫХ ОТНОШЕНИЙ
АДМИНИСТРАЦИИ ПЕРМСКОГО МУНИЦИПАЛЬНОГО ОКРУГА**

РЕШЕНИЕ

о размещении объектов № 2227

Пермский край
Пермский округ

09.08.2024

Комитет имущественных отношений администрации Пермского муниципального округа разрешает Акционерному обществу «Газпром газораспределение Пермь» (ИНН 5902183841, ОГРН 2125902017723, почтовый адрес: 614000, г. Пермь, ул. Петропавловская, 43)

размещение объекта «газопровод-ввод по адресу: Кичаново д., Береговая ул., дом № 7А (газопровод давлением до 1,2 Мпа, для размещения которого не требуется разрешения на строительство)»

на землях муниципальной собственности

на срок 1 год


Местоположение: Пермский край, Пермский муниципальный округ, д. Кичаново.

Приложение: схема предполагаемых к использованию земель или части земельного участка.

Особые условия использования:

1. При размещении объекта учесть параметры ширины проезда улично-дорожной сети, во избежание сужения полосы отвода дороги.
2. Получение разрешения на производство земляных работ.

Заместитель председателя комитета


(подпись, печать)

М.В. Королева



Схема предполагаемых к использованию земель или части земельного участка


Объект: "Газопровод-ввод по адресу: Кичаново д, Береговая ул, дом № 7А"

Местоположение: Пермский край, Пермский м.о., д Кичаново

Площадь земель или части земельного участка, кв.м.: 215

Вид разрешенного использования земельного участка: отсутствует

№ точки границы	Каталог координат (МСК-59), м		№ точки границы	Каталог координат (МСК-59), м	
	X	Y		X	Y
1	507437,57	2216997,62	4	507444,08	2217010,23
2	507459,67	2217010,87	5	507431,74	2217002,81
3	507456,30	2217017,58	6	507435,00	2216995,87

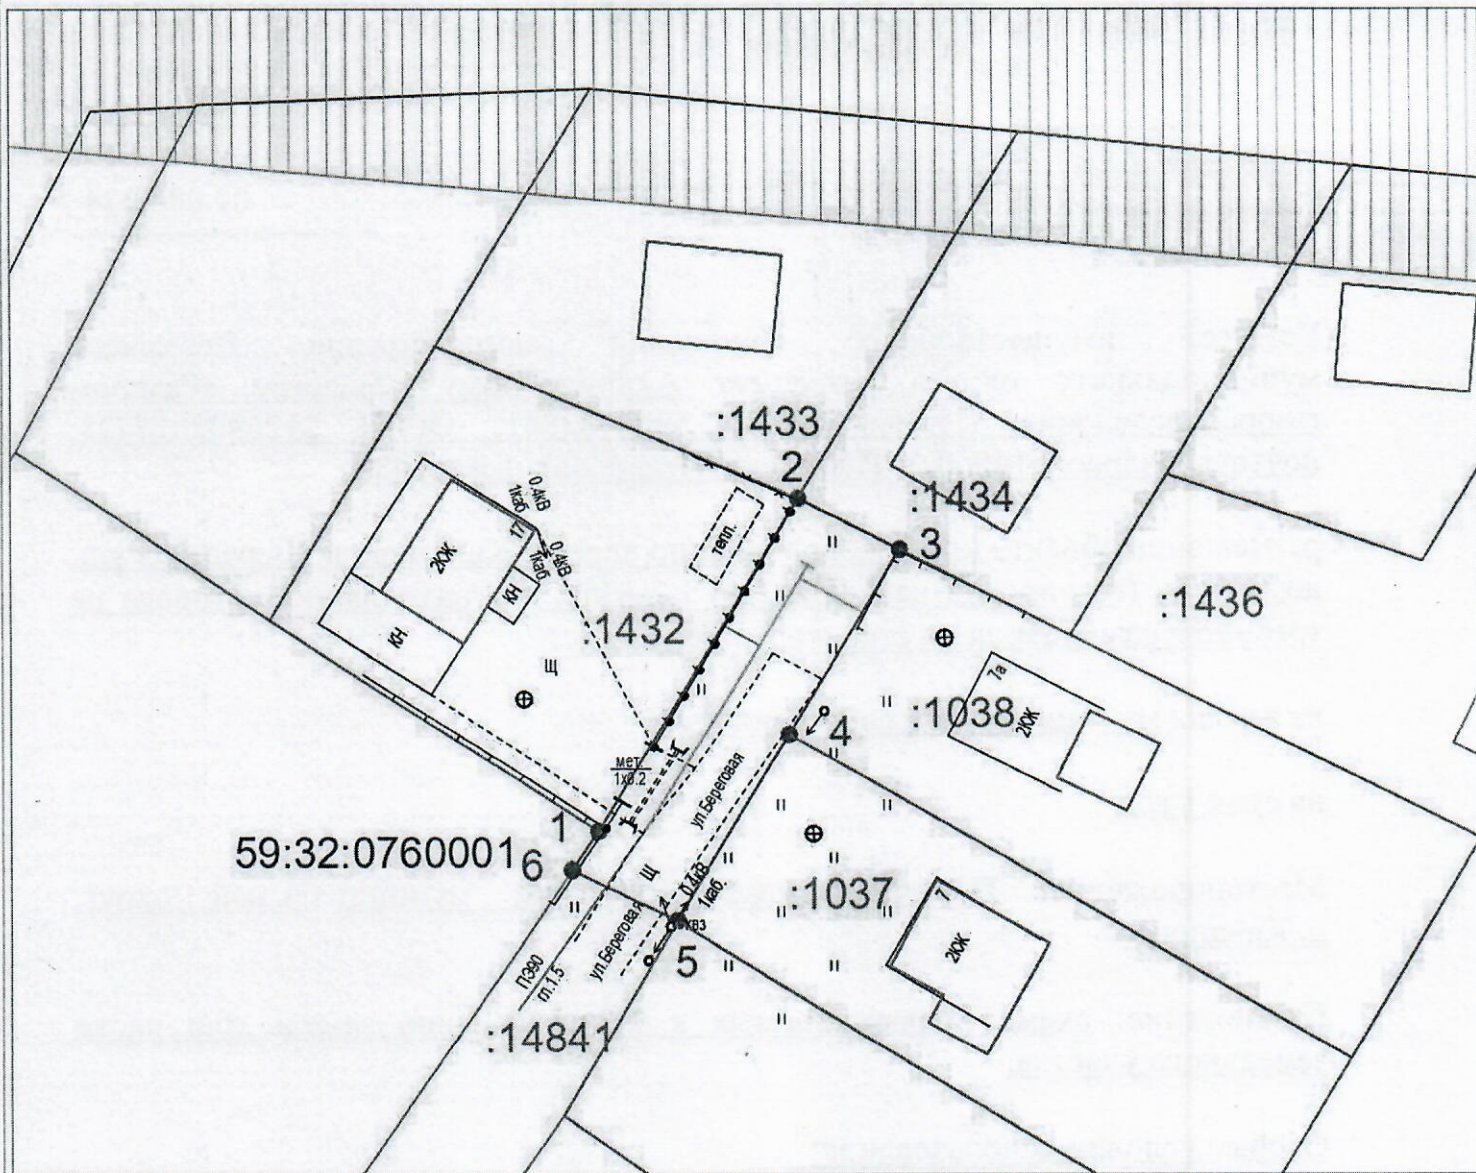

Масштаб 1:500

Описание границ смежных землепользователей:

- от т.1 до т.2 - земельный участок с кадастровым номером 59:32:0760001:1432;
- от т.2 до т.3 - земельный участок с кадастровым номером 59:32:0760001:1434;
- от т.5 до т.6 - земельный участок с кадастровым номером 59:32:0000000:14841;
- от т.3 до т.4 - земельный участок с кадастровым номером 59:32:0760001:1038;
- от т.4 до т.5 - земельный участок с кадастровым номером 59:32:0760001:1037;
- от т.6 до т.1 - земельный участок с кадастровым номером 59:32:0760001:4

Условные обозначения:

- граница предполагаемых к использованию земель или части земельного участка
- граница земельного участка ранее учтенного в ЕГРН
- граница кадастрового квартала
- 59:32:0760001 - кадастровый номер квартала
- :14841 - кадастровый номер земельного участка в кадастровом квартале
- проектируемый газопровод-ввод
- существующий газопровод
- граница зоны с особыми условиями использования территории учтенная в ЕГРН

Заявитель

(подпись, расшифровка подписи)
МП
(для юридических лиц и ИП)

Косачев О.В., по доверенности
№ 2060 от 08.12.2023г.
Верно