



**КОМИТЕТ ИМУЩЕСТВЕННЫХ ОТНОШЕНИЙ
АДМИНИСТРАЦИИ ПЕРМСКОГО МУНИЦИПАЛЬНОГО ОКРУГА**

РЕШЕНИЕ

о размещении объектов № 2242

Пермский край
Пермский округ

09.08.2024

Комитет имущественных отношений администрации Пермского муниципального округа разрешает Акционерному обществу «Газпром газораспределение Пермь» (ИНН 5902183841, ОГРН 2125902017723, почтовый адрес: 614000, г. Пермь, ул. Петропавловская, 43)

размещение объекта «газопровод-ввод до границы земельного участка по адресу: Сельская ул. 6, Мокино д. (газопровод давлением до 1,2 Мпа, для размещения которого не требуется разрешения на строительство)

на землях муниципальной собственности

на срок 1 год

Местоположение: Пермский край, Пермский муниципальный округ, д. Мокино.

Приложение: схема предполагаемых к использованию земель или части земельного участка.

Особые условия использования:

1. При размещении объекта учесть параметры ширины проезда улично-дорожной сети, во избежание сужения полосы отвода дороги.
2. Получение разрешения на производство земляных работ.

Заместитель председателя комитета


(подпись, печать)

М.В. Королева



Схема предполагаемых к использованию земель или части земельного участка

Объект: "Газопровод-ввод до границы земельного участка по адресу: Сельская ул 6, Мокино д"

Местоположение: Пермский край, Пермский муниципальный округ, д. Мокино

Площадь земель или части земельного участка, кв.м.: 740


Категория земель: земли населённых пунктов

Вид разрешенного использования земельного участка: отсутствует

Описание границ смежных землепользователей:

- от т.1 до т.2 - 59:32:0790001:885;
- от т.3 до т.4 - 59:32:0790001:918;
- от т.5 до т.6 - 59:32:0790001:929;
- от т.7 до т.8 - 59:32:0790001:925;
- от т.8 до т.1 - 59:32:0790001:900.

Обозначение характерных точек границ	Координаты (МСК -59)		Обозначение характерных точек границ	Координаты (МСК -59)	
	X	Y		X	Y
№			№		
ЗУ1			5	501480.28	2212548.12
1	501457.16	2212559.39	6	501494.45	2212548.58
2	501432.40	2212558.59	7	501494.06	2212560.57
3	501432.78	2212546.60	8	501480.52	2212560.13
4	501467.57	2212547.71	1	501457.16	2212559.39

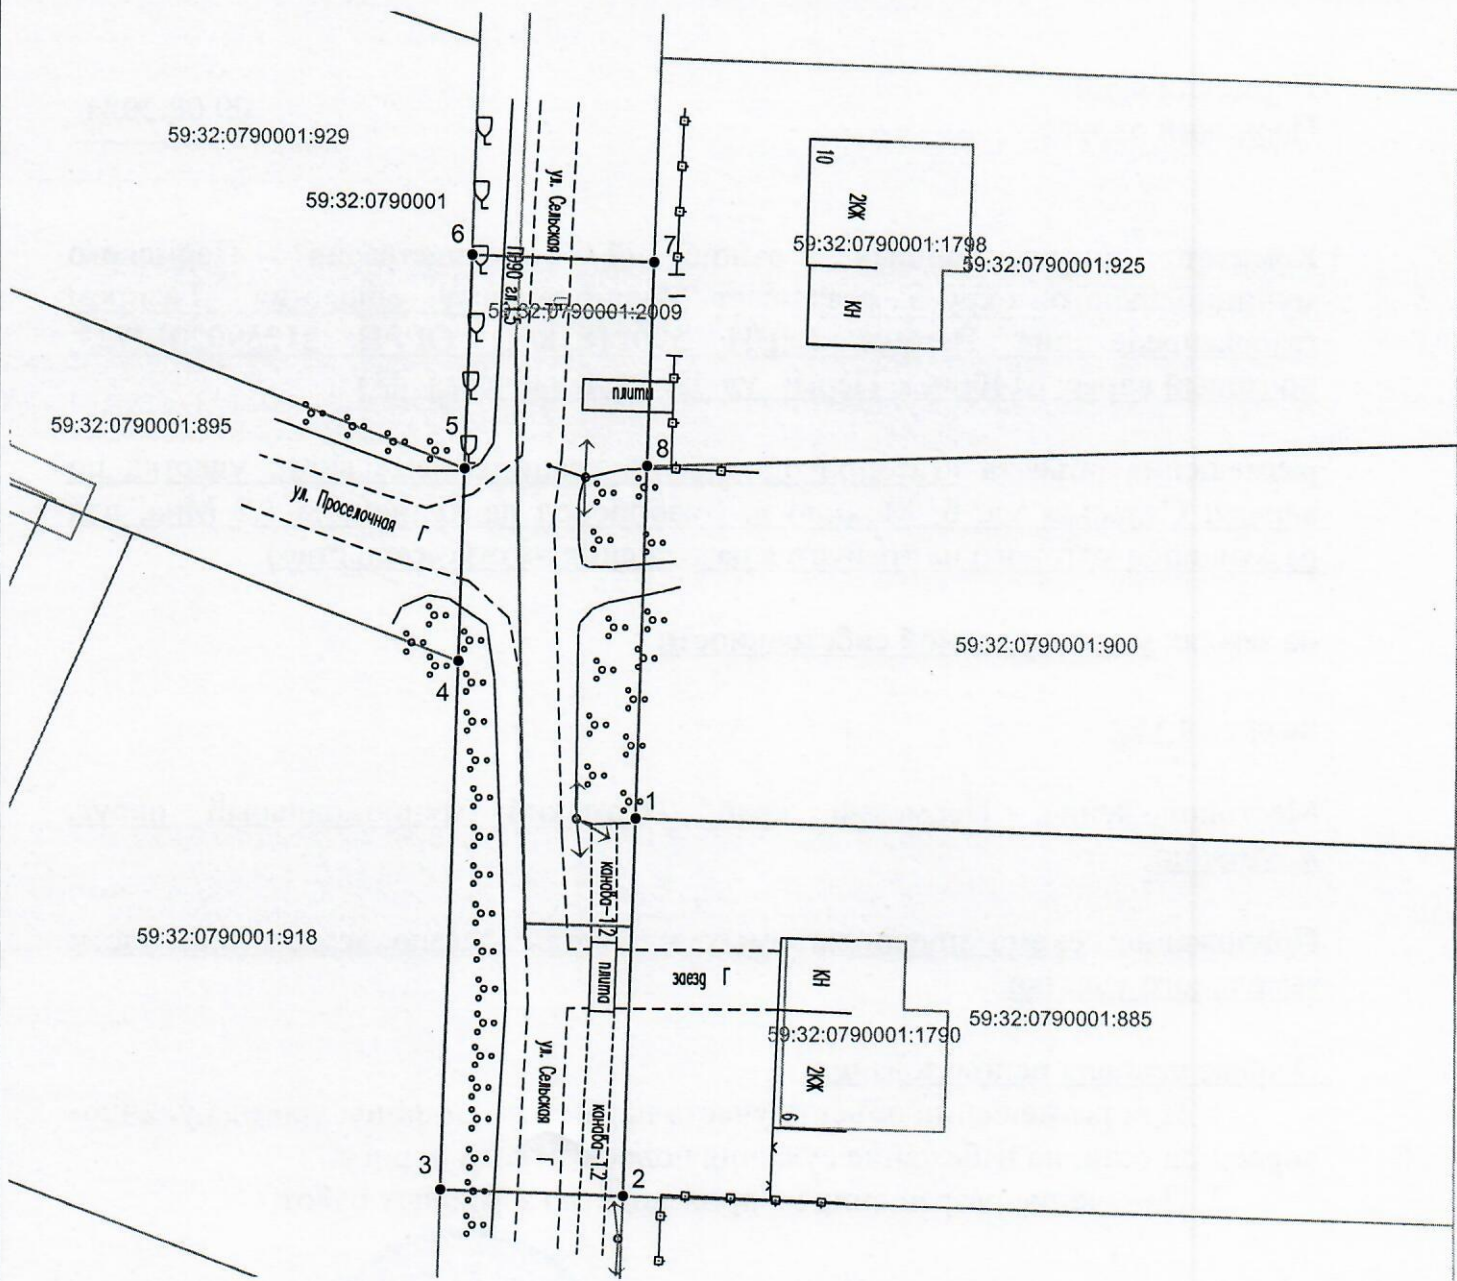

Масштаб 1:500

Условные обозначения:

- граница предполагаемых к использованию земель или части земельного участка
- граница земельного участка ранее учтенного в ЕГРН
- граница кадастрового квартала
- 59:32:0790001 - кадастровый номер квартала
- 59:32:0790001:885 - кадастровый номер земельного участка в кадастровом квартале
- граница объекта капитального строительства
- проектируемый газопровод
- существующий газопровод

Заявитель

Косачев О.В., по доверенности
№ 2060 от 08.12.2023

(подпись, расшифровка подписи)
МП
(для юридических лиц и ИП)

Верно