



**КОМИТЕТ ИМУЩЕСТВЕННЫХ ОТНОШЕНИЙ  
АДМИНИСТРАЦИИ ПЕРМСКОГО МУНИЦИПАЛЬНОГО ОКРУГА**

**РЕШЕНИЕ**

о размещении объектов № 2243

Пермский край  
Пермский округ

09.08.2024

Комитет имущественных отношений администрации Пермского муниципального округа разрешает Акционерному обществу «Газпром газораспределение Пермь» (ИНН 5902183841, ОГРН 2125902017723, почтовый адрес: 614000, г. Пермь, ул. Петропавловская, 43)

размещение объекта «газопровод-ввод по адресу: Сельская ул. 18, Мокино д. (газопровод давлением до 1,2 Мпа, для размещения которого не требуется разрешения на строительство)»

на землях муниципальной собственности

на срок 1 год

Местоположение: Пермский край, Пермский муниципальный округ, д. Мокино.

Приложение: схема предполагаемых к использованию земель или части земельного участка.

Особые условия использования:

1. При размещении объекта учесть параметры ширины проезда улично-дорожной сети, во избежание сужения полосы отвода дороги.
2. Получение разрешения на производство земляных работ.

Заместитель председателя комитета

(подпись, печать)

М.В. Королева





## Схема предполагаемых к использованию земель или части земельного участка


Объект: "Газопровод-ввод по адресу: Сельская ул 18, Мокино д"

Местоположение: Пермский край, Пермский м.о., д. Мокино

Площадь земель или части земельного участка, кв.м.: 140

Вид разрешенного использования земельного участка: отсутствует

№ точки границы	Каталог координат (МСК-59), м		№ точки границы	Каталог координат (МСК-59), м	
	X	Y		X	Y
1	501583,46	2212551,43	4	501595,29	2212563,04
2	501584,26	2212563,03	5	501594,07	2212545,91
3	501585,98	2212563,05	6	501589,66	2212551,63

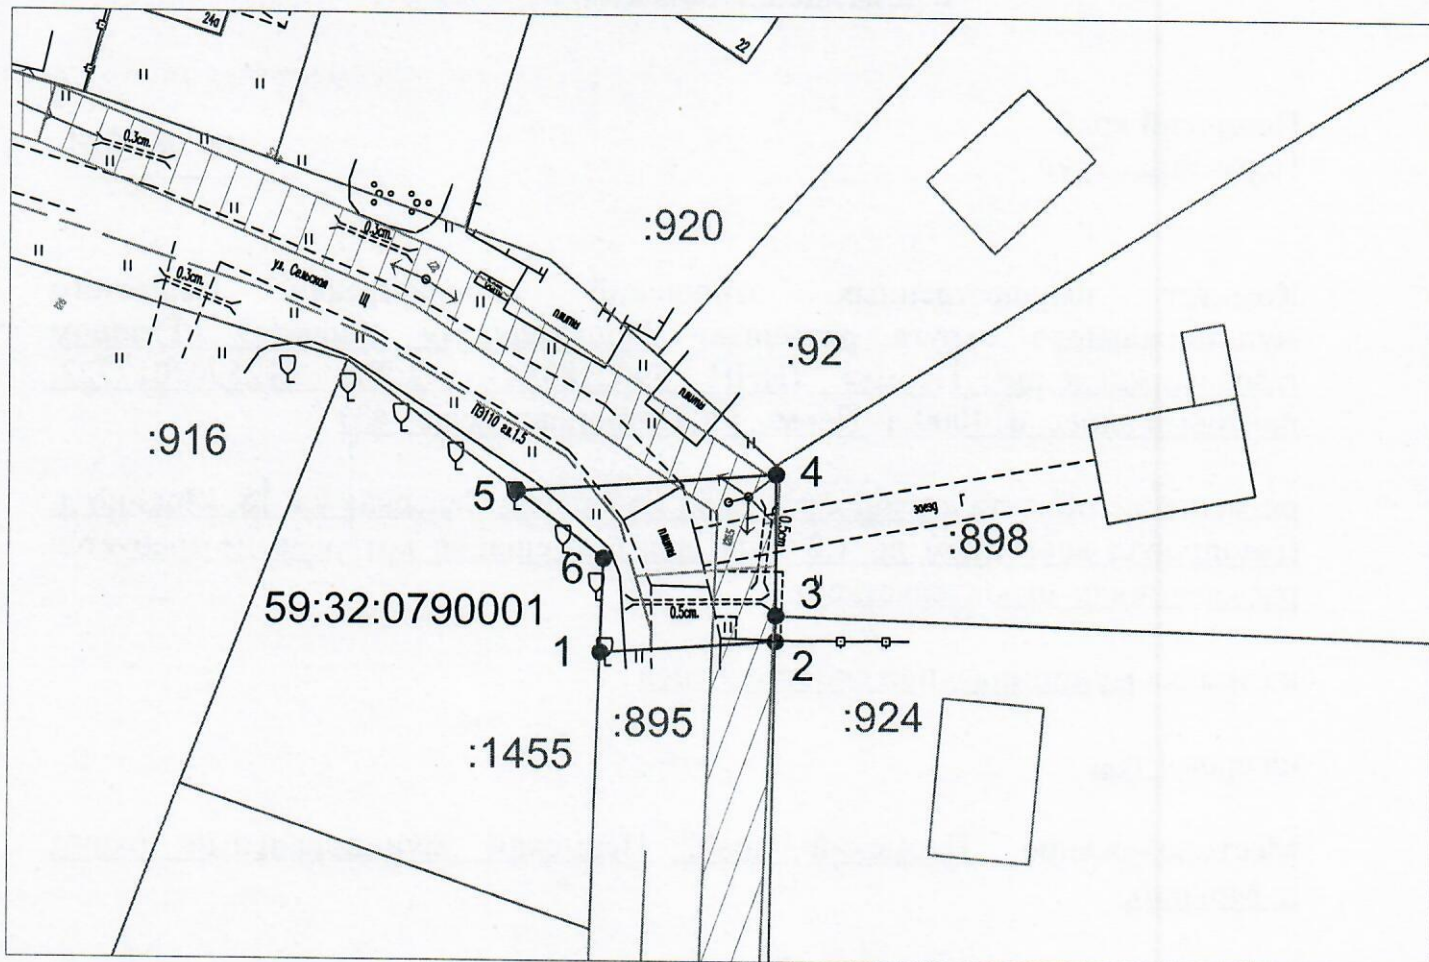

Масштаб 1:500

### Описание границ смежных землепользователей:

- от т.1 до т.2, от т.4 до т.5 - земельный участок с кадастровым номером 59:32:0790001:895;
- от т.2 до т.3 - земельный участок с кадастровым номером 59:32:0790001:924;
- от т.3 до т.4 - земельный участок с кадастровым номером 59:32:0790001:898;
- от т.5 до т.1 - земельный участок с кадастровым номером 59:32:0790001:1455.

### Условные обозначения:

- — граница предполагаемых к использованию земель или части земельного участка
- — граница земельного участка ранее учтенного в ЕГРН
- — граница кадастрового квартала
- 59:32:0790001 — кадастровый номер квартала
- :895 — кадастровый номер земельного участка в кадастровом квартале
- — проектируемый газопровод-ввод
- — существующий газопровод
- ▨ — граница зоны с особыми условиями использования территории учтенная в ЕГРН

Заявитель Косачев О.В., по доверенности  
 (подпись, расшифровка подписи) № 2060 от 08.12.2023г.  
 МП Верно  
 (для юридических лиц и ИП)