



**КОМИТЕТ ИМУЩЕСТВЕННЫХ ОТНОШЕНИЙ  
АДМИНИСТРАЦИИ ПЕРМСКОГО МУНИЦИПАЛЬНОГО ОКРУГА**

**РЕШЕНИЕ**

о размещении объектов № 2246

Пермский край  
Пермский округ

09.08.2024

Комитет имущественных отношений администрации Пермского муниципального округа разрешает Акционерному обществу «Газпром газораспределение Пермь» (ИНН 5902183841, ОГРН 2125902017723, почтовый адрес: 614000, г. Пермь, ул. Петропавловская, 43)

размещение объекта «газопровод-ввод по адресу: д. Мокино ул. Мостовая, д. 10 (газопровод давлением до 1,2 Мпа, для размещения которого не требуется разрешения на строительство)»

на землях муниципальной собственности

на срок 1 год


Местоположение: Пермский край, Пермский муниципальный округ, д. Мокино.

Приложение: схема предполагаемых к использованию земель или части земельного участка.

Особые условия использования:

1. При размещении объекта учесть параметры ширины проезда улично-дорожной сети, во избежание сужения полосы отвода дороги.
2. Получение разрешения на производство земляных работ.

Заместитель председателя комитета

  
(подпись, печать)

М.В. Королева





# Схема предполагаемых к использованию земель или части земельного участка

Объект: "Газопровод-ввод по адресу: д Мокино, ул Мостовая, д 10"

Местоположение: Пермский край, Пермский муниципальный округ, д. Мокино

Площадь земель или части земельного участка, кв.м.: 338


Категория земель: земли населённых пунктов

Вид разрешенного использования земельного участка: отсутствует

## Описание границ смежных землепользователей:

от т.3 до т.4, от т.5 до т.8, от т.9 до т.1 - земли  
неразграниченной государственной  
(муниципальной) собственности;  
от т.1 до т.3 - 59:32:0790001:303.

Обозначение характерных точек границ №	Координаты (МСК -59)		Обозначение характерных точек границ №	Координаты (МСК -59)	
	X	Y		X	Y
ЗУ1					
1	502343.96	2212764.66	6	502316.04	2212775.51
2	502332.97	2212775.93	7	502335.08	2212756.00
3	502324.91	2212784.18	8	502338.00	2212758.85
4	502322.60	2212781.92	9	502340.85	2212761.63
5	502319.65	2212779.04	1	502343.96	2212764.66

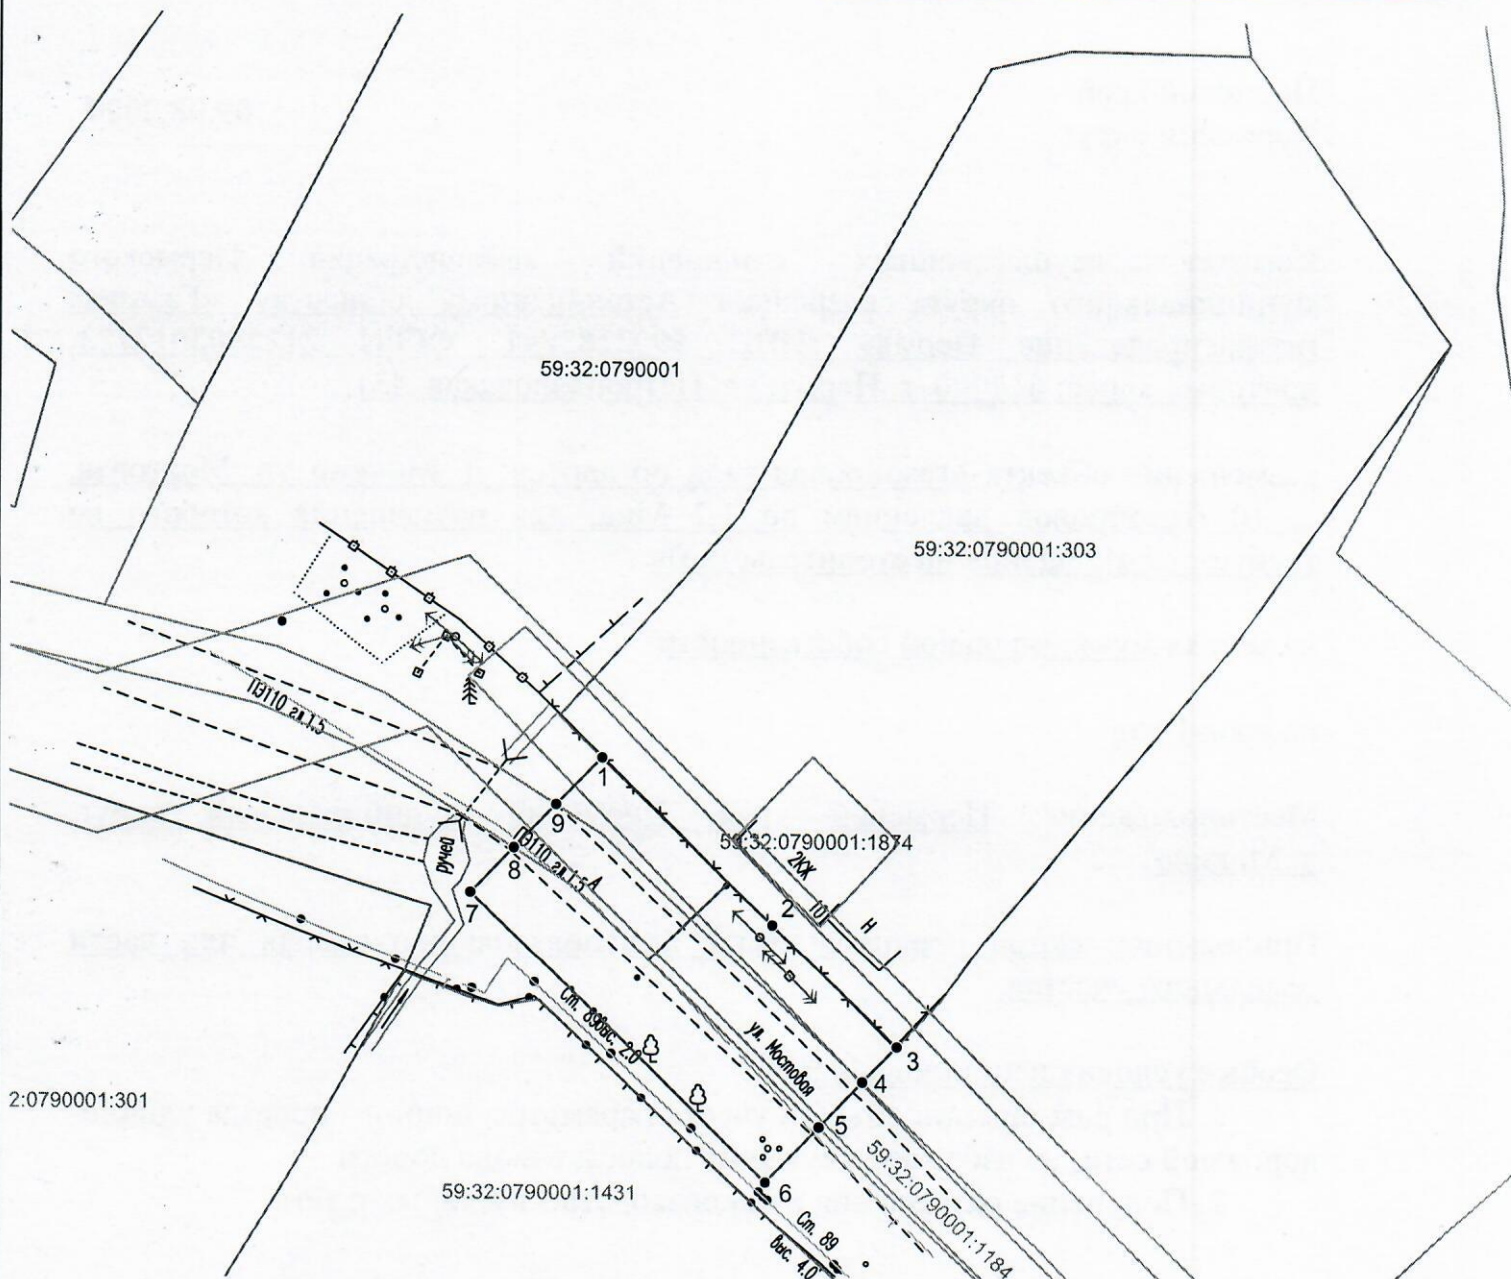

Масштаб 1:500

## Условные обозначения:

- — граница предполагаемых к использованию земель или части земельного участка
- 1 — 2
- граница земельного участка ранее учтенного в ЕГРН
- граница кадастрового квартала
- 59:32:0790001 — кадастровый номер квартала
- 59:32:0790001:303 — кадастровый номер земельного участка в кадастровом квартале
- граница объекта капитального строительства
- проектируемый газопровод
- существующий газопровод

Заявитель

*OK*

Косачев О.В., по доверенности  
№ 2060 от 08.12.2023

(подпись, расшифровка подписи)

МП

Верно

(для юридических лиц и ИП)