



**КОМИТЕТ ИМУЩЕСТВЕННЫХ ОТНОШЕНИЙ
АДМИНИСТРАЦИИ ПЕРМСКОГО МУНИЦИПАЛЬНОГО ОКРУГА**

РЕШЕНИЕ
о размещении объектов № 2250

Пермский край
Пермский округ

09.08.2024

Комитет имущественных отношений администрации Пермского муниципального округа разрешает Акционерному обществу «Газпром газораспределение Пермь» (ИНН 5902183841, ОГРН 2125902017723, почтовый адрес: 614000, г. Пермь, ул. Петропавловская, 43)

размещение объекта «газопровод давлением до 1,2 Мпа, для размещения которого не требуется разрешения на строительство»

на землях муниципальной собственности

на срок 1 год

Местоположение: Пермский край, Пермский муниципальный округ, поселок Протасы, улица Смоленская, з/у 39.

Приложение: схема предполагаемых к использованию земель или части земельного участка.

Особые условия использования:

1. При размещении объекта учесть параметры ширины проезда улично-дорожной сети, во избежание сужения полосы отвода дороги.
2. Получение разрешения на производство земляных работ.

Заместитель председателя комитета


(подпись, печать) М.В. Королева



Схема предполагаемых к использованию земель или части земельного участка

Объект: Газопровод давлением до 1,2 Мпа, для размещения которого не требуется разрешения на строительство

Местоположение: край Пермский, муниципальный округ Пермский, поселок Протасы, улица Смоленская, з/у 39

Площадь земель или части земельного участка, кв.м.: 79

Категория земель: Земли населённых пунктов

Вид разрешенного использования:

Описание границ смежных землепользователей:

От точки н1 до точки н2 - земельный участок с кадастровым номером 59:32:3250001:8068

От точки н2 до точки н3 - земельный участок с кадастровым номером 59:32:3250001:12042

От точки н3 до точки н1 - земельный участок с кадастровым номером 59:32:3250001:8184


Каталог координат, м

№ точки границы	X	Y
н1	503834.99	2208241.11
н2	503831.96	2208250.74
н3	503831.67	2208251.67
н4	503824.91	2208249.61
н5	503828.04	2208239.07
н1	503834.99	2208241.11

Условные обозначения:

- предполагаемый участок земель, на которых планируется размещение объекта
- :8068 - границы и номер земельного участка, сведения о которых внесены в ЕГРН
- :23656 - границы и номер объекта капитального строительства, сведения о которых внесены в ЕГРН
- 59:32-6.553 - зоны с особыми условиями использования территории, сведения о которых внесены в ЕГРН
- :3У1 - обозначение запрашиваемого земельного участка
- н1 - характеристическая точка границ земель или части земельного участка
- граница кадастрового квартала

59:32:3250001 - номер кадастрового квартала

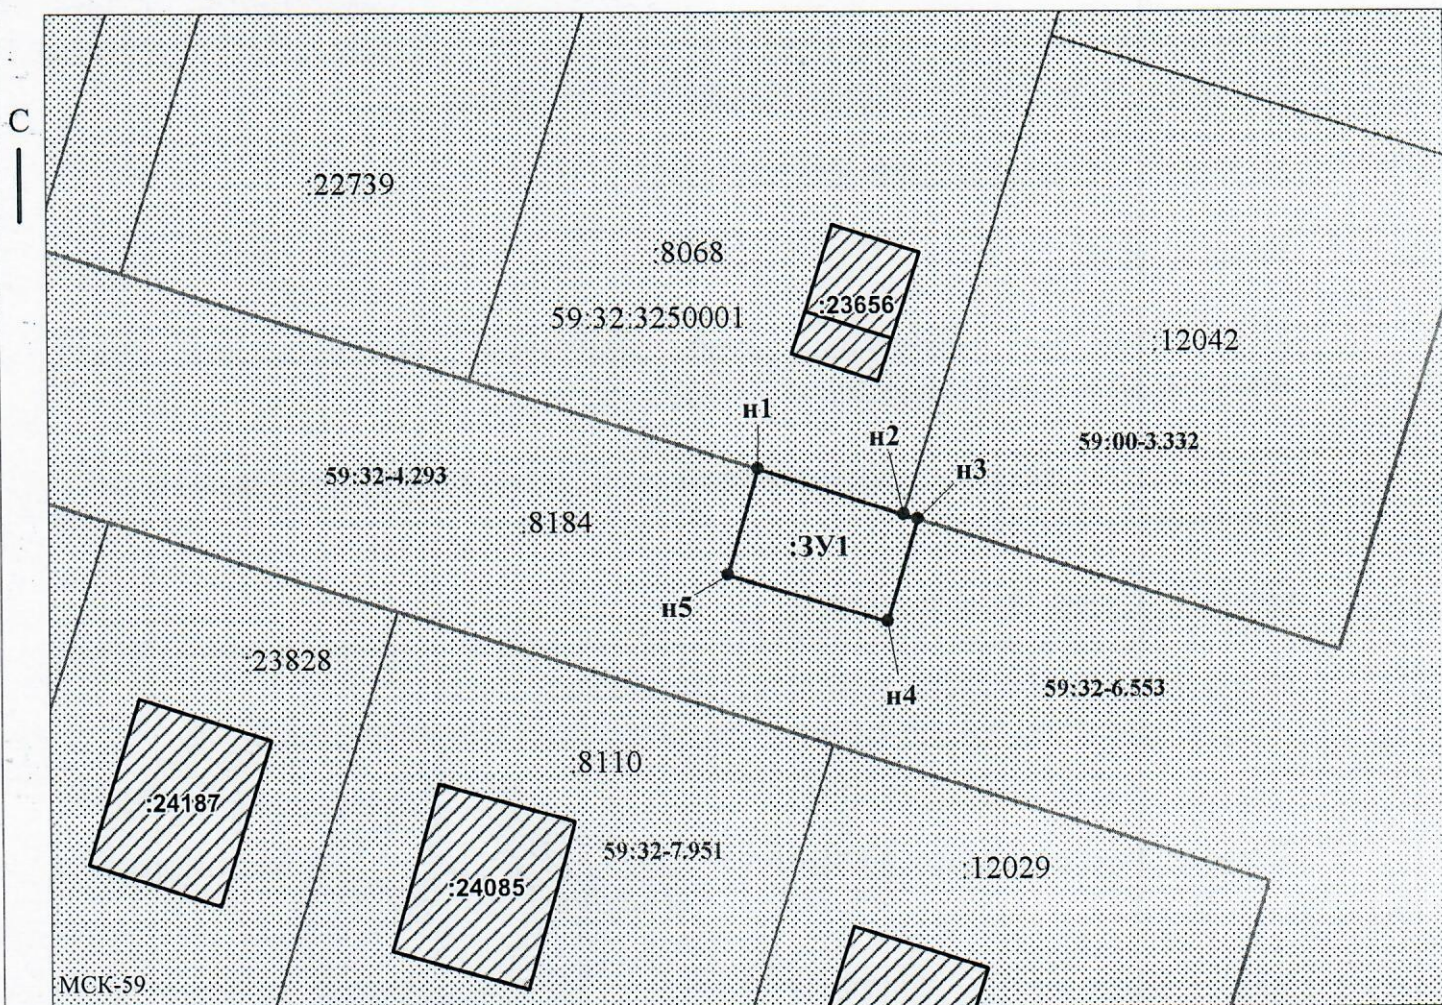

Масштаб 1:500

Заявитель: _____ / Пикужева Д.А.

МП

(подпись, расшифровка подписи)

(для юридических лиц и индивидуальных предпринимателей)