



**КОМИТЕТ ИМУЩЕСТВЕННЫХ ОТНОШЕНИЙ
АДМИНИСТРАЦИИ ПЕРМСКОГО МУНИЦИПАЛЬНОГО ОКРУГА**

РЕШЕНИЕ
о размещении объектов № 2252

Пермский край
Пермский округ

09.08.2024

Комитет имущественных отношений администрации Пермского муниципального округа разрешает Акционерному обществу «Газпром газораспределение Пермь» (ИНН 5902183841, ОГРН 2125902017723, почтовый адрес: 614000, г. Пермь, ул. Петропавловская, 43)

размещение объекта «газопровод давлением до 1,2 Мпа, для размещения которого не требуется разрешения на строительство»

на землях муниципальной собственности

на срок 1 год

Местоположение: Пермский край, Пермский муниципальный округ, поселок Протасы, улица Орловская, з/у 9.

Приложение: схема предполагаемых к использованию земель или части земельного участка.

Особые условия использования:

1. При размещении объекта учесть параметры ширины проезда улично-дорожной сети, во избежание сужения полосы отвода дороги.
2. Получение разрешения на производство земляных работ.

Заместитель председателя комитета

(подпись, печать)

М.В. Королева



Схема предполагаемых к использованию земель или части земельного участка

Объект: Газопровод давлением до 1,2 Мпа, для размещения которого не требуется разрешения на строительство

Местоположение: Пермский край, муниципальный округ Пермский, поселок Протасы, улица Орловская, з/у 9

Площадь земель или части земельного участка, кв.м.: 97

Категория земель: Земли населённых пунктов

Вид разрешенного использования:

Описание границ смежных землепользователей:

От точки н1 до точки н2 - земельный участок с кадастровым номером 59:32:3250001:8046

От точки н2 до точки н3 - земельный участок с кадастровым номером 59:32:3250001:8184

От точки н3 до точки н4 - земельный участок с кадастровым номером 59:32:3250001:8056


От точки н4 до точки н1 - земельный участок с кадастровым номером 59:32:3250001:8184

Условные обозначения:

- | | | |
|--|--|--|
| <p> - предполагаемый участок земель, на которых планируется размещение объекта</p> <p>:8046 - границы и номер земельного участка, сведения о которых внесены в ЕГРН</p> <p>:22487 - границы и номер объекта капитального строительства, сведения о которых внесены в ЕГРН</p> <p> - граница кадастрового квартала</p> | <p>59:32-6.553 - зоны с особыми условиями использования территории, сведения о которых внесены в ЕГРН</p> <p>:3У1 - обозначение запрашиваемого земельного участка</p> <p>• н1 - характерная точка границ земель или части земельного участка</p> <p>59:32:3250001 - номер кадастрового квартала</p> | |
|--|--|--|

Каталог координат, м

№ точки границы	X	Y
н1	504037.72	2207983.36
н2	504035.89	2207989.19
н3	504020.61	2207984.43
н4	504022.41	2207978.72
н1	504037.72	2207983.36

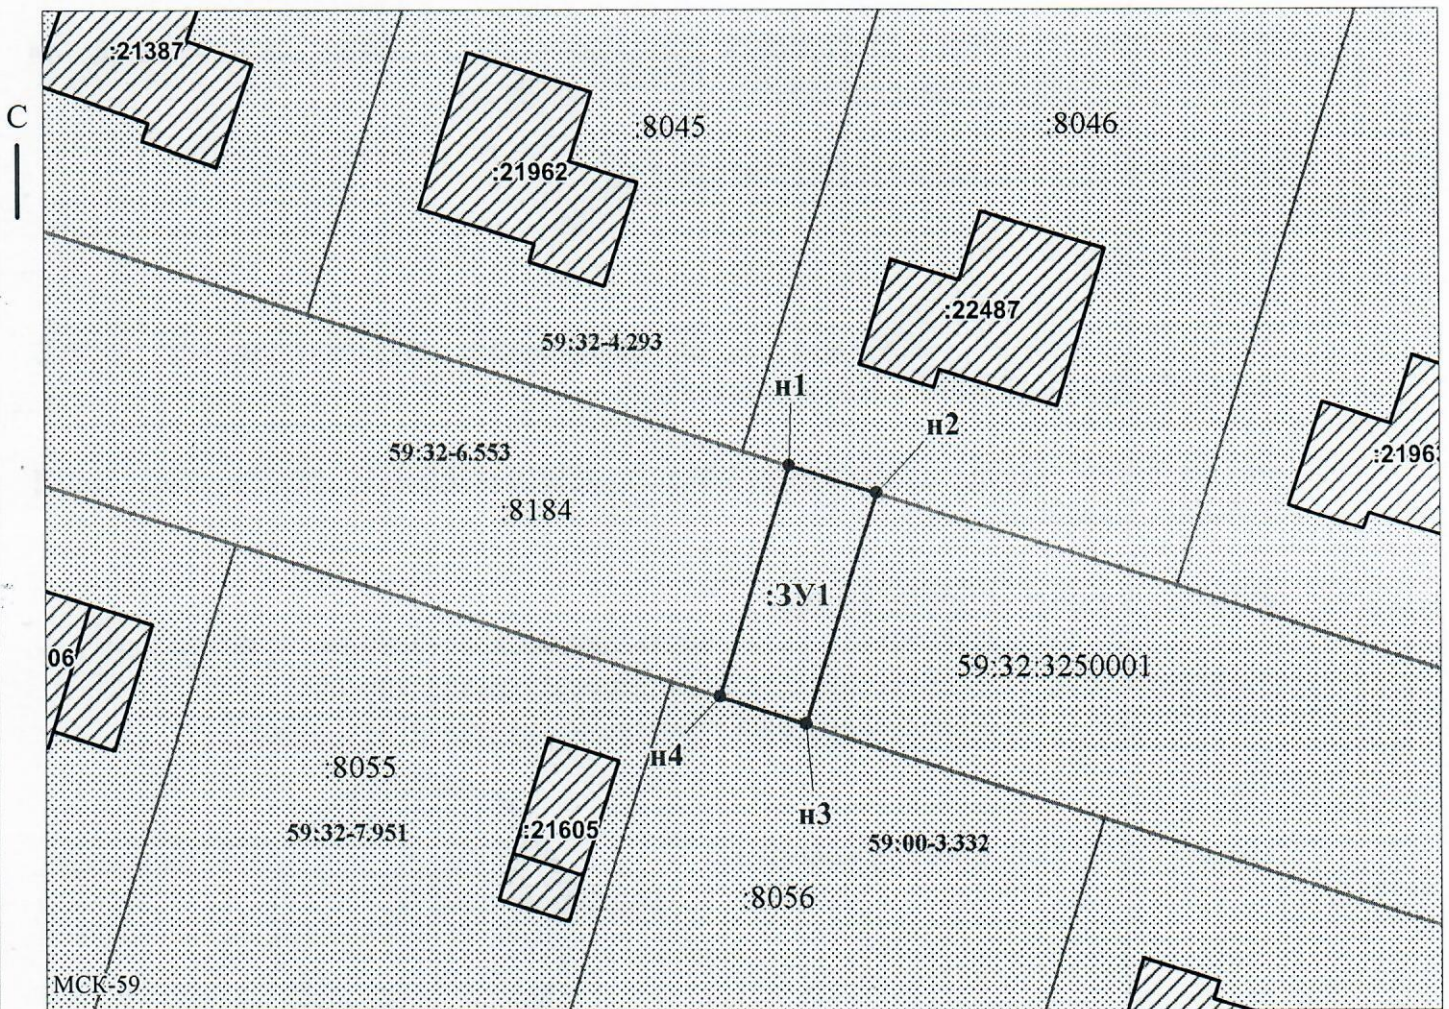

Масштаб 1:500

Заявитель: _____ / Пикужева Д.А.
 МП _____ (подпись, расшифровка подписи)
 (для юридических лиц и индивидуальных предпринимателей)