



**КОМИТЕТ ИМУЩЕСТВЕННЫХ ОТНОШЕНИЙ
АДМИНИСТРАЦИИ ПЕРМСКОГО МУНИЦИПАЛЬНОГО ОКРУГА**

РЕШЕНИЕ

о размещении объектов № 2268

Пермский край
Пермский округ

09.08.2024

Комитет имущественных отношений администрации Пермского муниципального округа разрешает Акционерному обществу «Газпром газораспределение Пермь» (ИНН 5902183841, ОГРН 2125902017723, почтовый адрес: 614000, г. Пермь, ул. Петропавловская, 43)

размещение объекта «Газопровод-ввод до границы земельного участка по адресу: Молодежная ул 6, Платошино с (газопровод давлением до 1,2 Мпа, для размещения которого не требуется разрешения на строительство)»

на землях муниципальной собственности

на срок 1 год

Местоположение: Пермский край, Пермский м.о., с. Платошино

Приложение: схема предполагаемых к использованию земель или части земельного участка.

Особые условия использования:

1. При размещении объекта учесть параметры ширины проезда улично-дорожной сети, во избежание сужения полосы отвода дороги.
2. Получение разрешения на производство земляных работ.

Заместитель председателя комитета

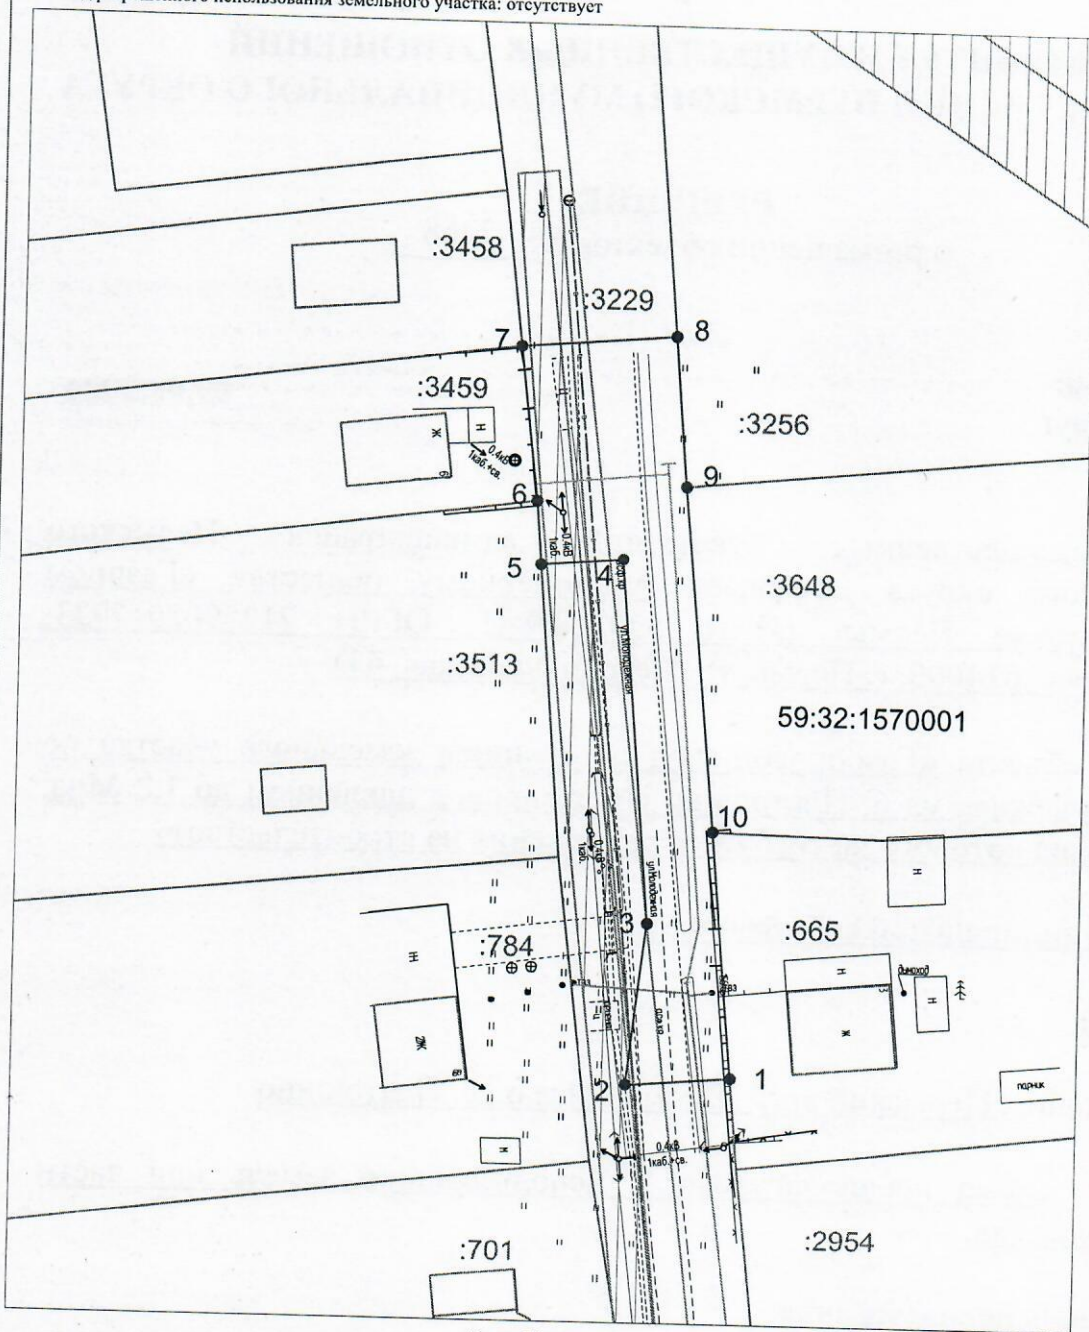

(подпись, печать)

М.В. Королева



Схема предполагаемых к использованию земель или части земельного участка

Объект: "Газопровод-ввод до границы земельного участка по адресу: Молодежная ул 6, Платошино с"
 Местоположение: Пермский край, Пермский м.о., с. Платошино
 Площадь земель или части земельного участка, кв.м.: 697
 Вид разрешенного использования земельного участка: отсутствует



| № точки границы | Каталог координат (МСК-59), м | |
|-----------------|-------------------------------|------------|
| | X | Y |
| 1 | 476011,35 | 2248233,11 |
| 2 | 476010,54 | 2248222,86 |
| 3 | 476026,30 | 2248224,71 |
| 4 | 476061,77 | 2248221,63 |
| 5 | 476061,08 | 2248213,66 |
| 6 | 476067,38 | 2248213,16 |
| 7 | 476082,53 | 2248211,35 |
| 8 | 476083,82 | 2248226,39 |
| 9 | 476069,08 | 2248227,66 |
| 10 | 476035,42 | 2248230,88 |

Масштаб 1:500

Описание границ смежных землепользователей:

- от т.1 до т.5, от т.7 до т.8 - земельный участок с кадастровым номером 59:32:1570001:3229;
- от т.5 до т.6 - земельный участок с кадастровым номером 59:32:1570001:3513;
- от т.6 до т.7 - земельный участок с кадастровым номером 59:32:1570001:3459;
- от т.8 до т.9 - земельный участок с кадастровым номером 59:32:1570001:3259;
- от т.9 до т.10 - земельный участок с кадастровым номером 59:32:1570001:3648;
- от т.10 до т.1 - земельный участок с кадастровым номером 59:32:1570001:665.

Условные обозначения:

- - граница предполагаемых к использованию земель или части земельного участка
- - граница земельного участка ранее учтенного в ЕГРН
- - граница кадастрового квартала
- 59:32:1570001 - кадастровый номер квартала
- :3239 - кадастровый номер земельного участка в кадастровом квартале
- - проектируемый газопровод-ввод
- - существующий газопровод
- ▨ - граница зоны с особыми условиями использования территории учтенная в ЕГРН

Заявитель Косачев О.В., по доверенности
 (подпись, расшифровка подписи) № 2060 от 08.12.2023г.
 МП Верно
 (для юридических лиц и ИП)