



**КОМИТЕТ ИМУЩЕСТВЕННЫХ ОТНОШЕНИЙ  
АДМИНИСТРАЦИИ ПЕРМСКОГО МУНИЦИПАЛЬНОГО ОКРУГА**

**РЕШЕНИЕ**  
о размещении объектов № 2286

Пермский край  
Пермский округ

09.08.2024

Комитет имущественных отношений администрации Пермского муниципального округа разрешает Акционерному обществу «Газпром газораспределение Пермь» (ИНН 5902183841, ОГРН 2125902017723, почтовый адрес: 614000, г. Пермь, ул. Петропавловская, 43)

размещение объекта «газопровод давлением до 1,2 Мпа, для размещения которого не требуется разрешения на строительство»

на землях государственная собственность на которые не разграничена

на срок бессрочно

Местоположение: расположенных рядом с домом по адресу: Пермский край, Пермский муниципальный округ, п. Юго-Камский, ул. Советская, д. 60

Приложение: схема предполагаемых к использованию земель или части земельного участка.

Особые условия использования:

1. При размещении объекта учесть параметры ширины проезда улично-дорожной сети, во избежание сужения полосы отвода дороги.
2. Получение разрешения на производство земляных работ.

Заместитель председателя комитета

(подпись, печать)

М.В. Королева



## Схема предполагаемых к использованию земель или части земельного участка

Объект: Газопровод давлением до 1,2 Мпа включительно, для размещения которого не требуется разрешения на строительство

Местоположение: расположенных рядом с домом по адресу: Пермский край, Пермский муниципальный округ, п. Юго-Камский, ул. Советская, д. 60

Площадь земель или части земельного участка, кв.м.: 2

Категория земель: земли населенных пунктов

Вид разрешенного использования: -

Каталог координат, м

№ точки границы	X	Y
n1	484000.31	2191799.62
n2	483999.43	2191799.00
n3	484000.73	2191797.31
n4	484001.60	2191798.02


Описание границ смежных землепользователей:

От точки n4 до точки n3 - земельный участок с кадастровым номером 59:32:0100009:1360

От точки n3 до точки n4 - земли общего пользования

### Условные обозначения:

- |   |  |
|---|--|
| <ul style="list-style-type: none"> <li> - предполагаемый участок земель, на которых планируется размещение объекта</li> <li> - границы и номер земельного участка, сведения о которых внесены в ЕГРН</li> <li> - границы объекта капитального строит-ва, сведения о котором внесены в ЕГРН</li> <li> - граница кадастрового квартала</li> </ul> | <ul style="list-style-type: none"> <li> - зоны с особыми условиями использования территории, сведения о которых внесены в ЕГРН</li> <li> - обозначение запрашиваемого земельного участка</li> <li> - характерная точка границ земель или части земельного участка</li> </ul> |
|---|--|
- 59:32:0100009 - номер кадастрового квартала

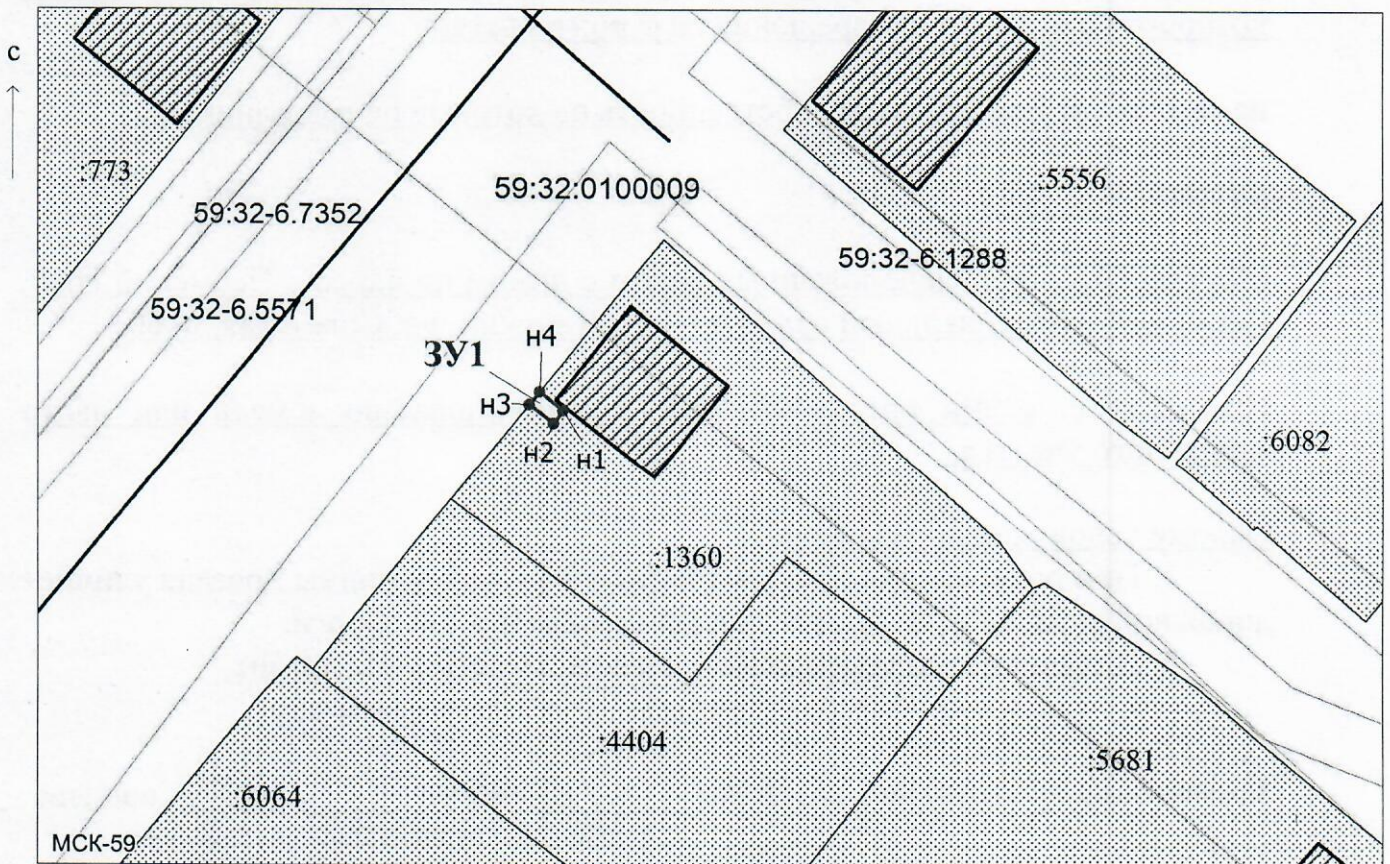

Масштаб 1:500

Заявитель: *Дядилов* / Киямова Д.Х.  
(подпись, расшифровка подписи)

МП  
(для юридических лиц  
и индивидуальных предпринимателей)