



**КОМИТЕТ ИМУЩЕСТВЕННЫХ ОТНОШЕНИЙ
АДМИНИСТРАЦИИ ПЕРМСКОГО МУНИЦИПАЛЬНОГО ОКРУГА**

РЕШЕНИЕ
о размещении объектов № 2288

Пермский край
Пермский округ

09.08.2024

Комитет имущественных отношений администрации Пермского муниципального округа разрешает Акционерному обществу «Газпром газораспределение Пермь» (ИНН 5902183841, ОГРН 2125902017723, почтовый адрес: 614000, г. Пермь, ул. Петропавловская, 43)

размещение объекта «газопровод давлением до 1,2 Мпа, для размещения которого не требуется разрешения на строительство»

на землях государственная собственность на которые не разграничена

на срок 1 год

Местоположение: расположенных по адресу: Пермский край, м.о. Пермский, п. Кукуштан, тракт Сибирский, к дому 60Б

Приложение: схема предполагаемых к использованию земель или части земельного участка.

Особые условия использования:

1. При размещении объекта учесть параметры ширины проезда улично-дорожной сети, во избежание сужения полосы отвода дороги.
2. Получение разрешения на производство земляных работ.

Заместитель председателя комитета


(подпись, печать) М.В. Королева



Схема предполагаемых к использованию земель или части земельного участка

Объект: Газопровод давлением до 1,2 Мпа, для размещения которого не требуется разрешения на строительство

Местоположение: расположенных по адресу: Пермский край, м.о. Пермский,
п. Кукуштан, тракт Сибирский, к дому 60Б

Площадь земель или части земельного участка, кв.м.: 1078

Категория земель: земли населенных пунктов

Вид разрешенного использования: -


Каталог координат, м

№ точки границы	X	Y
н1	478749.67	2246380.02
н2	478749.04	2246382.04
н3	478770.36	2246390.62
н4	478767.40	2246398.25
н5	478743.07	2246389.75
н6	478736.68	2246380.67
н7	478730.37	2246377.52
н8	478729.20	2246377.35
н9	478723.89	2246378.73
н10	478673.62	2246377.17
н11	478673.96	2246366.17
н12	478722.65	2246367.68
н13	478728.60	2246366.14
н14	478733.72	2246366.90
н15	478744.08	2246372.07
н1	478749.67	2246380.02

Описание границ смежных землепользователей:
От точки н1 до точки н2 - земельный участок
с кадастровым номером 59:32:0010003:4078
От точки н2 до точки н1 - земли общего пользования

Условные обозначения:

- | | |
|---|---|
| <ul style="list-style-type: none"> - предполагаемый участок земель, на которых планируется размещение объекта :4078 - границы и номер земельного участка, сведения о которых внесены в ЕГРН :10228 - границы и номер объекта капитального строительства, сведения о которых внесены в ЕГРН - граница кадастрового квартала | <ul style="list-style-type: none"> 59:00-6.875 - зоны с особыми условиями использования территории, сведения о которых внесены в ЕГРН :ЗУ1 - обозначение запрашиваемого земельного участка н1 - характерная точка границ земель или части земельного участка <p style="text-align: center;">59:32:0010003 - номер кадастрового квартала</p> |
|---|---|

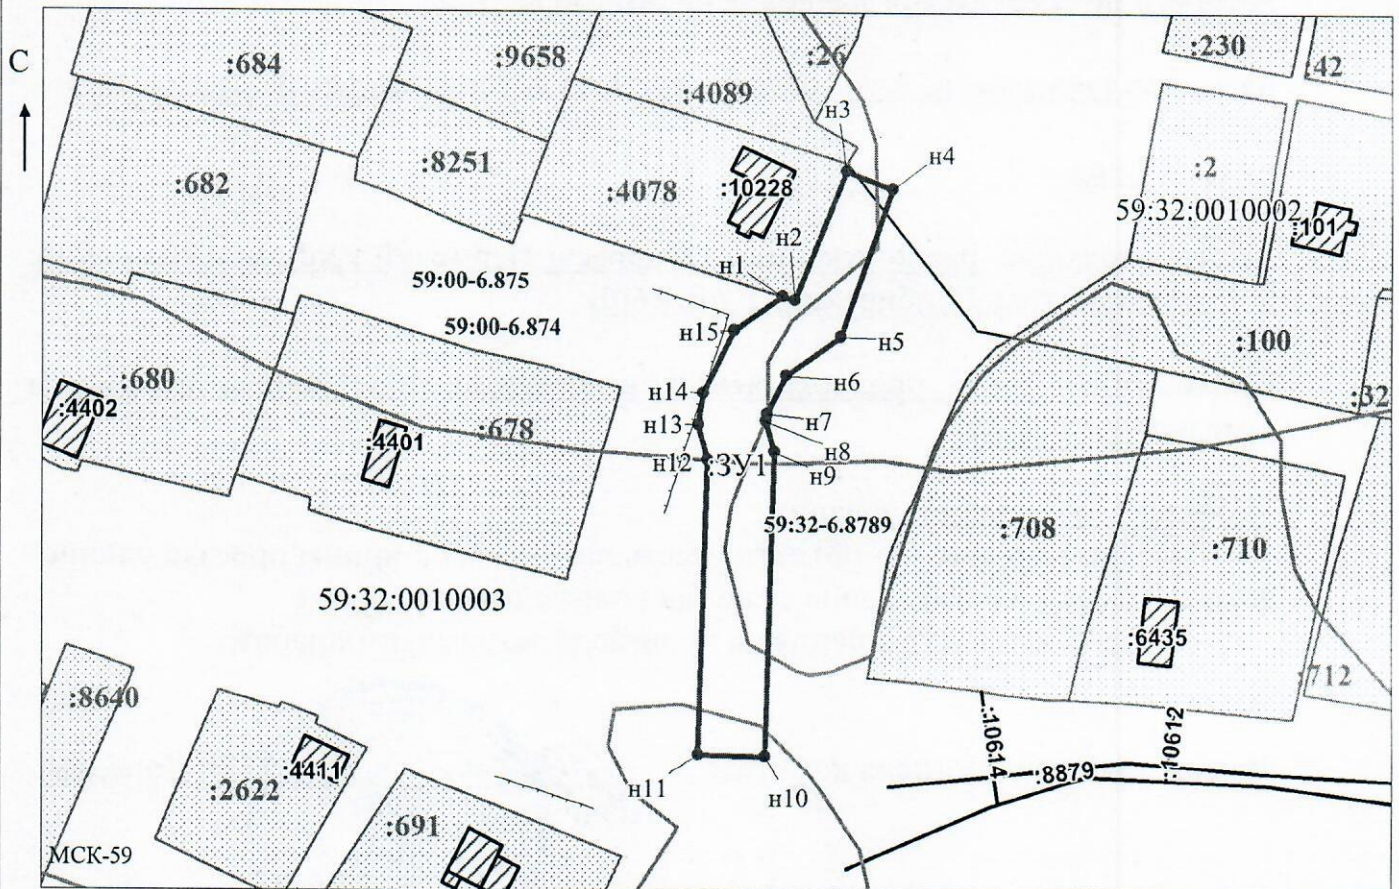

Масштаб 1:1200

Заявитель: _____ / Осипова А.Д.

МП

(подпись, расшифровка подписи)

(для юридических лиц
и индивидуальных предпринимателей)