



**КОМИТЕТ ИМУЩЕСТВЕННЫХ ОТНОШЕНИЙ
АДМИНИСТРАЦИИ ПЕРМСКОГО МУНИЦИПАЛЬНОГО ОКРУГА
РЕШЕНИЕ**

о размещении объектов № 2375

Пермский край
Пермский округ

19.08.2024

Комитет имущественных отношений администрации Пермского муниципального округа Пермского края разрешает Вороновой Яне Владимировне, почтовый адрес: Пермский край, Пермский район, д. Кеты, ул. Родниковая, д. 4А.

размещение объекта «проезды, в том числе вдольтрассовые, и подъездные дороги, для размещения которых не требуется разрешения на строительство»

на землях государственная собственность на которые не разграничена

на срок 11 месяцев.

Местоположение: Пермский край, Пермский муниципальный округ, д. Кеты.


Приложение: схема предполагаемых к использованию земель или части земельного участка.

Особые условия использования:

1. Без права возведения и права регистрации объектов капитального строительства, без права возведения ограждения, с правом свободного доступа неограниченного круга лиц.

2. В соответствии с абз. 2 п. 8.2. Положения о порядке и условиях размещения объектов на землях или земельных участках, находящихся в государственной или муниципальной собственности, на территории Пермского края без предоставления земельных участков и установления сервитутов, публичного сервитута, утвержденного постановлением Правительства Пермского края от 22.07.2015 № 478-п, при прекращении действия решения о размещении объектов размещенные объекты демонтируются заявителем за счет собственных средств в срок не позднее 14 календарных дней с даты получения письма Комитета имущественных отношений администрации Пермского муниципального округа Пермского края о прекращении действия решения о размещении объектов.

Заместитель председателя комитета


(подпись, печать)


М.В. Королева

Схема предполагаемых к использованию земель или части земельного участка

Объект: Проезды, в том числе вдольтрассовые, и подъездные дороги, для размещения которых не требуется разрешения на строительство

Местоположение: Пермский край, Пермский муниципальный округ, д.Кеты

(согласно сведениям государственного кадастра недвижимости)

Площадь земель или части земельного участка, кв. м: 99

Категория земель: земли населенных пунктов


(при наличии)

Вид разрешенного использования:

(при наличии)

Каталог координат, м (МСК-59)

№ точки границы	X	Y	№ точки границы	X	Y	№ точки границы	X	Y
н1	505277,71	2217223,63	н5	505263,49	2217236,91	н9	505273,06	2217221,42
н2	505262,64	2217228,35	н6	505252,63	2217231,61	н1	505277,71	2217223,63
н3	505257,95	2217231,60	н7	505254,35	2217229,84			
н4	505264,25	2217235,55	н8	505261,09	2217225,17			

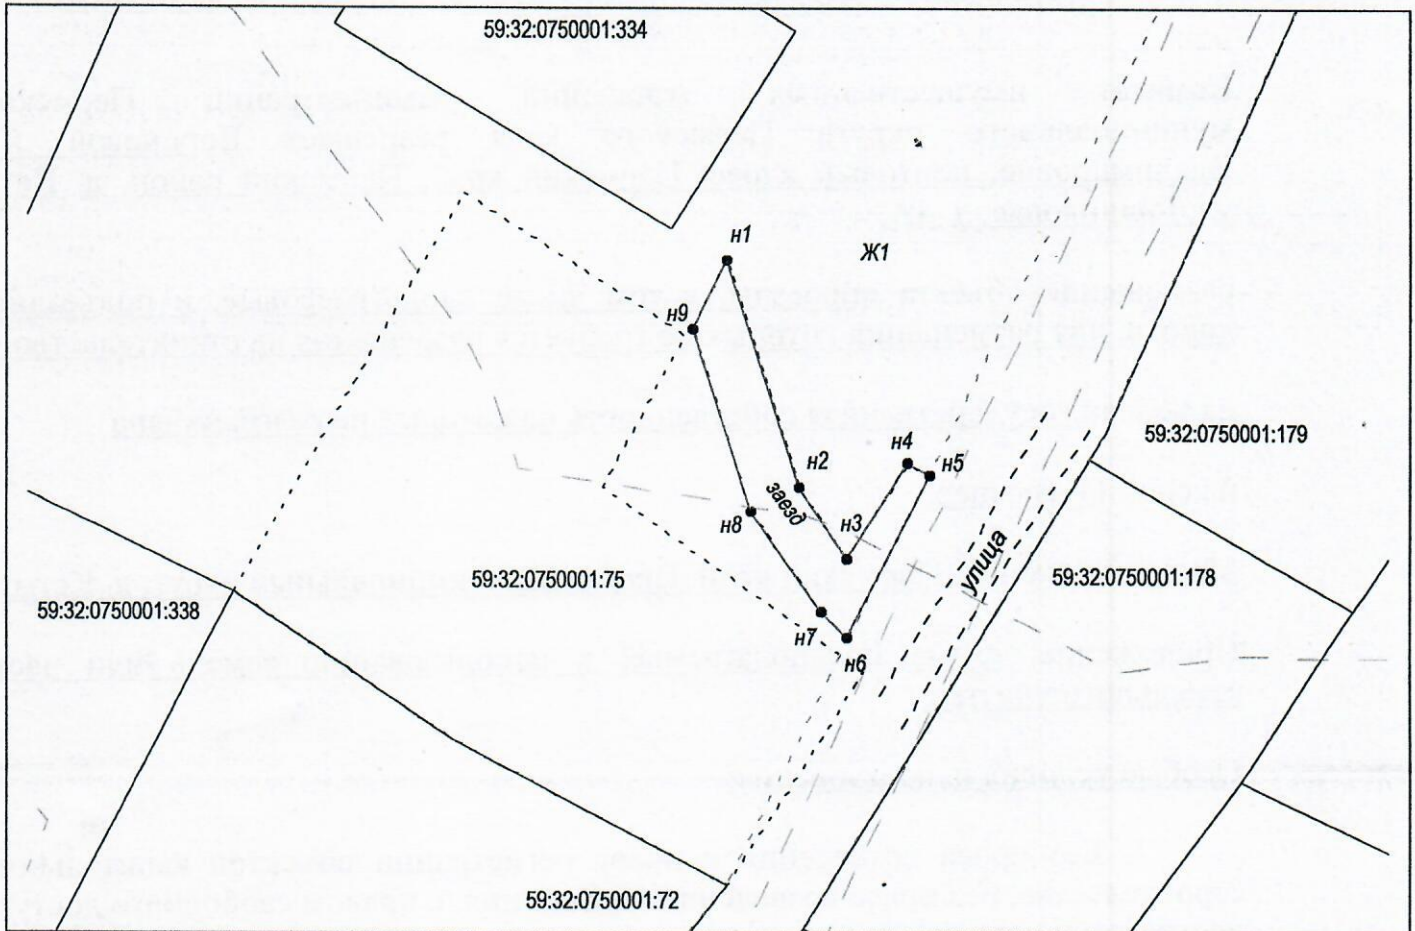

Масштаб 1:500

Описание границ смежных землепользователей:

от точки н1 до точки н1 земельный участок Пермского муниципального округа

Условные обозначения:

- - проектируемая граница земельного участка
- - граница земельного участка по сведениям ГКН
- - - - - граница кадастрового деления (граница кадастрового квартала)
- 59:32:0750001 - номер кадастрового квартала
- 1 - поворотная точка границы образуемого участка
- :ЗУ1 - обозначение образуемого земельного участка
- Ж-1 - обозначение территориальной зоны
- :445 - кадастровый номер земельного участка

Заявитель:

Ольга Я.В. Воронцова
(подпись, расшифровка подписи)

МП

Верно

(для юридических лиц и индивидуальных предпринимателей)