



Администрация Пермского муниципального округа Пермского края
Комитет имущественных отношений

РАСПОРЯЖЕНИЕ

17.09.2024

№ 3097

О внесении изменений в распоряжение комитета имущественных отношений администрации Пермского муниципального округа от 13.05.2024 № 1308 «Об установлении публичного сервитута на часть земельных участков»

В соответствии со ст. 23, гл. V.7 Земельного кодекса Российской Федерации, Федеральным законом от 25.10.2001 № 137-ФЗ «О введении в действие Земельного кодекса Российской Федерации», пп. 3.2.5 п. 3.2 разд. 3 Положения о комитете имущественных отношений администрации Пермского муниципального округа, утвержденного решением Думы Пермского муниципального округа Пермского края от 29.11.2022 № 48, на основании ходатайства публичного акционерного общества «Россети Урал» (ИНН 6671163413, ОГРН 1056604000970) (далее - ПАО «Россети Урал») от 30.08.2024 № 12095:

1. Внести в распоряжение комитета имущественных отношений администрации Пермского муниципального округа от 13.05.2024 № 1308 «Об установлении публичного сервитута на часть земельных участков» (далее – Распоряжение) следующие изменения:

1.1. пункт 1 Распоряжения изложить в следующей редакции:

«1. Установить в интересах ПАО «Россети Урал» публичный сервитут общей площадью 984 кв.м на часть земельных участков:

- с кадастровым номером 59:32:4060007:26 (477 кв.м), расположенный по адресу: край Пермский, р-н Пермский, с/п Култаевское, с. Баш-Култаево;
- с кадастровым номером 59:32:4060007:1628 (494 кв.м), расположенный по адресу: Пермский край, Пермский муниципальный район, с. Башкултаево;
- с кадастровым номером 59:32:0700001:2690 (10 кв.м), расположенный по адресу: Пермский край, м.о. Пермский, с. Башкултаево;
- в кадастровом квартале 59:32:0700001 (2 кв.м);
- в кадастровом квартале 59:32:4060007 (1 кв.м).

Цель: Подключение (технологическое присоединение) к сетям инженерно-технического обеспечения ПАО «Россети Урал» по объекту: «Строительство ВЛ 0,4 кВ с установкой ПУ для электроснабжения села Башкултаево (4500091645)».

Срок: 49 лет.»;

1.2. пункт 5 Распоряжения изложить в следующей редакции:

«5. Плата за публичный сервитут устанавливается в соответствии с Федеральным законом от 29.07.1998 № 135-ФЗ (ред. от 19.12.2022) «Об оценочной деятельности в Российской Федерации» и методическими рекомендациями, утверждёнными приказом Минэкономразвития России от 04.06.2019 № 321, а также согласно приложению № 2 к настоящему распоряжению.»;

1.3. приложение № 1 к Распоряжению изложить в новой редакции, согласно приложению 1 к настоящему распоряжению;

1.4. дополнить Распоряжение приложением № 2 согласно приложению 2 к настоящему распоряжению.

2. Комитету имущественных отношений администрации Пермского муниципального округа в течение 5 рабочих дней со дня подписания настоящего распоряжения:

2.1. направить настоящее распоряжение в Управление Федеральной службы государственной регистрации, кадастра и картографии по Пермскому краю;

2.2. направить настоящее распоряжение в ПАО «Россети Урал»;

2.3. разместить настоящее распоряжение на официальном сайте Пермского муниципального округа в информационно-телекоммуникационной сети «Интернет» (www.permokrug.ru).

3. ПАО «Россети Урал» привести земельные участки в состояние пригодное для использования в соответствии с разрешенным использованием в срок не позднее 3 (трех) месяцев после завершения строительства инженерного сооружения, для размещения которого был установлен публичный сервитут.

4. Настоящее распоряжение вступает в силу со дня его подписания.

5. Контроль исполнения распоряжения возложить на заместителя председателя комитета М.В. Королеву.

Председатель комитета




Е.А. Демидова

СХЕМА РАСПОЛОЖЕНИЯ ГРАНИЦ ПУБЛИЧНОГО СЕРВИТУТА

«Строительство ВЛ 0,4 кВ с установкой ПУ для электроснабжения села Башкултаево (4500091645)»

Местоположение объекта: Пермский край, Пермский муниципальный округ, д. Башкултаево
 Площадь земель или части земельного участка, кв.м.: 98,4
 Категория земель: земли населённых пунктов
 Вид разрешенного использования земельного участка: -
 Цель использования: под объекты инженерного оборудования электроснабжения

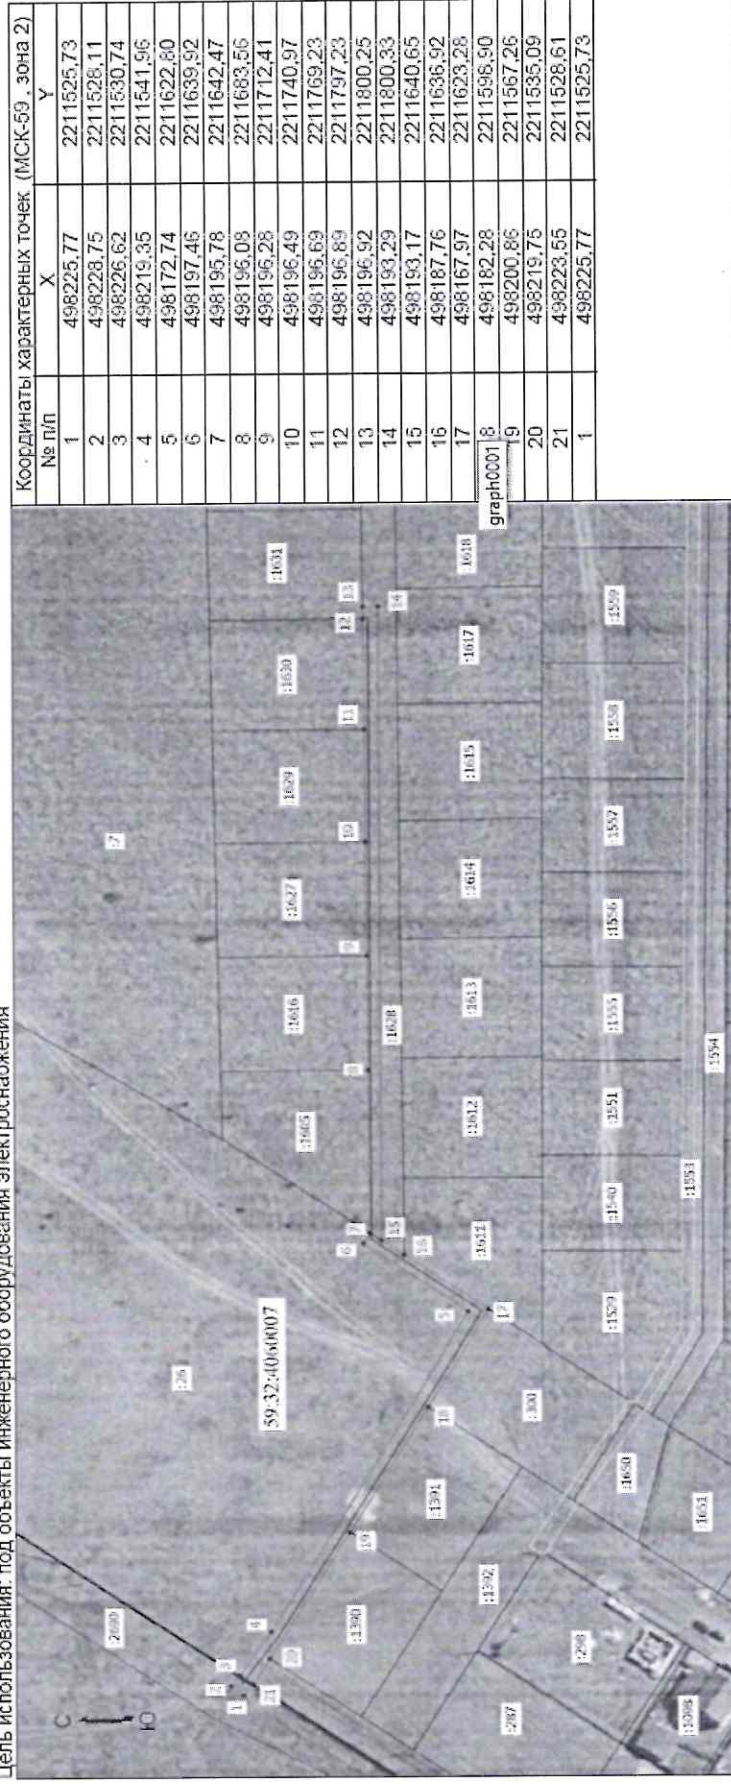

Масштаб 1:1000

- Условные обозначения**
- Граница кадастрового квартала
 - Граница земельного участка, согласно сведениям из ЕГРН
 - Граница зоны с особыми условиями использования
 - Граница публичного сервитута
 - Граница сооружения, планируемого к строительству
 - 59:32:40:00007 - Номер кадастрового квартала
 - :26 - Кадастровый номер земельного участка
 - 1 - Обозначение новой характерной точки

№ п/п	X	Y
1	498225.77	2211525.73
2	498228.75	2211528.11
3	498226.62	2211530.74
4	498219.35	2211541.96
5	498172.74	2211622.80
6	498197.46	2211639.92
7	498195.78	2211642.47
8	498196.08	2211683.56
9	498196.28	2211712.41
10	498196.49	2211740.97
11	498196.69	2211769.23
12	498196.89	2211797.23
13	498196.92	2211800.25
14	498193.29	2211800.33
15	498193.17	2211640.65
16	498187.76	2211636.92
17	498167.97	2211623.28
18	498182.28	2211598.90
19	498200.86	2211567.26
20	498219.75	2211535.09
21	498223.56	2211528.61
1	498225.77	2211525.73

**Расчет платы
за публичный сервитут**

Плата за публичный сервитут рассчитана в соответствии с п. 4 ст. 39.46 Земельного кодекса Российской Федерации на часть земельных участков:

1. с кадастровым номером **59:32:0700001:2690:**
 - Площадь земельного участка – 47536 кв.м.
 - Площадь земельного участка, обремененного сервитутом – 10 кв.м.
 - Кадастровая стоимость земельного участка – 11 095 677,80 руб.
 - Кадастровая стоимость земельного участка за кв.м. – 233,42 руб/кв.м.
 - Срок публичного сервитута – 49 лет
 - Стоимость платы за сервитут: $10 * 233,42 * 49 * 0,01\% = 11,44$ руб.
2. в кадастровом квартале **59:32:0700001:**
 - Площадь земельного участка, обремененного сервитутом – 2 кв.м.
 - Удельный показатель кадастровой стоимости – 278,62 руб/кв.м.
 - Срок публичного сервитута – 49 лет
 - Стоимость платы за сервитут: $2 * 278,62 * 49 * 0,01\% = 2,73$ руб.
3. в кадастровом квартале **59:32:4060007:**
 - Площадь земельного участка, обремененного сервитутом – 1 кв.м.
 - Удельный показатель кадастровой стоимости – 278,62 руб/кв.м.
 - Срок публичного сервитута – 49 лет
 - Стоимость платы за сервитут: $1 * 278,62 * 49 * 0,01\% = 1,36$ руб.

Размер платы за весь срок сервитута – 15,53 рублей (Пятнадцать рублей 53 копейки)

Платежные реквизиты
для внесения платы за публичный сервитут

ИНН 5948066481 КПП 594801001

Наименование получателя Управление Федерального казначейства по Пермскому краю (Комитет имущественных отношений администрации Пермского муниципального округа)

Казначейский счет 03100643000000015600

Единый казначейский счет 40102810145370000048

Отделение Пермь Банка России // УФК по Пермскому краю г. Пермь

БИК 015773997 ОКТМО 57546000

назначение платежа плата за публичный сервитут распоряжение от 17.09.2024 № 3097

КБК 542 1 11 05 410 14 0000 120