



Администрация Пермского муниципального округа Пермского края
Комитет имущественных отношений

РАСПОРЯЖЕНИЕ

26.09.2024

№ 3247

Об установлении публичного сервитута на часть земельных участков

В соответствии со ст. 23, гл. V.7 Земельного кодекса Российской Федерации, Федеральным законом от 25.10.2001 № 137-ФЗ «О введении в действие Земельного кодекса Российской Федерации», пп. 3.2.5 п. 3.2 разд. 3 Положения о комитете имущественных отношений администрации Пермского муниципального округа, утвержденного решением Думы Пермского муниципального округа Пермского края от 29.11.2022 № 48, на основании ходатайства публичного акционерного общества «Россети Урал» (ИНН 6671163413, ОГРН 1056604000970) (далее - ПАО «Россети Урал») от 10.09.2024 № 12638:

1. Установить в интересах ПАО «Россети Урал» публичный сервитут общей площадью 323 кв.м на часть земельных участков:

- с кадастровым номером 59:32:3910001:52 (8 кв.м), расположенный по адресу: Пермский край, Пермский район, Лобановское с/п, с. Кояново, ул. Юговской тракт, 49;

- с кадастровым номером 59:32:3910001:53 (35 кв.м), расположенный по адресу: Пермский край, Пермский район, Лобановское с/п, с. Кояново, ул. Юговской тракт, 51;

- с кадастровым номером 59:32:3910001:54 (3 кв.м), расположенный по адресу: Российская Федерация, Пермский край, муниципальный округ Пермский, село Кояново, тракт Юговской, земельный участок 53;

- в кадастровом квартале 59:32:3910001 (277 кв.м).

Цель: Эксплуатации объекта электросетевого хозяйства ВЛ0,4кВ ф.1 (оп.8/7-оп.8/9) ТП-63487.

Срок: 49 лет.

2. Утвердить границы публичного сервитута земельного участка, указанного в п. 1 настоящего распоряжения, согласно прилагаемой схеме расположения границ публичного сервитута.

3. Срок, в течение которого использование указанного в п. 1 настоящего распоряжения земельного участка в соответствии с их разрешенным использованием будет невозможно или существенно затруднено в связи с осуществлением сервитута – продолжительность не превышает три месяца для земельных участков, предназначенных для жилищного строительства (в том числе индивидуального жилищного строительства), ведения личного подсобного хозяйства, садоводства, огородничества; не превышает один год - в отношении иных земельных участков.

4. Порядок установления зон с особыми условиями использования территорий и содержание ограничений прав на земельные участки в границах таких зон установлен Постановлением Правительства РФ от 24.02.2009 № 160 «О порядке установления охранных зон объектов электросетевого хозяйства и особых условий использования земельных участков, расположенных в границах таких зон».

5. Плата за публичный сервитут устанавливается в соответствии с Федеральным законом от 29.07.1998 № 135-ФЗ (ред. от 19.12.2022) «Об оценочной деятельности в Российской Федерации» и методическими рекомендациями, утверждёнными приказом Минэкономразвития России от 04.06.2019 № 321, а также в приложении № 2 к настоящему распоряжению.

6. Комитету имущественных отношений администрации Пермского муниципального округа в течение 5 рабочих дней со дня подписания настоящего распоряжения:

6.1. направить настоящее распоряжение в Управление Федеральной службы государственной регистрации, кадастра и картографии по Пермскому краю;

6.2. направить настоящее распоряжение в ПАО «Россети Урал»;

6.3. разместить настоящее распоряжение на официальном сайте Пермского муниципального округа в информационно-телекоммуникационной сети «Интернет» (www.permokrug.ru).

7. ПАО «Россети Урал» привести земельные участки в состояние пригодное для использования в соответствии с разрешенным использованием в срок не позднее 3 (трех) месяцев после завершения строительства или эксплуатации инженерного сооружения, для размещения которого был установлен публичный сервитут.

8. Настоящее распоряжение вступает в силу со дня его подписания.

9. Контроль исполнения распоряжения возложить на заместителя председателя комитета М.В. Королеву.


Председатель комитета



Е.А. Демидова

Приложение № 1
к распоряжению
комитета имущественных
отношений администрации
Пермского муниципального округа
от 26.09.2024 № 3247

СХЕМА РАСПОЛОЖЕНИЯ ГРАНИЦ ПУБЛИЧНОГО СЕРВИТУТА
Эксплуатации объекта электросетевого хозяйства ВЛ0,4кВ ф.1 (оп.8/7-оп.8/9) ТП-63487

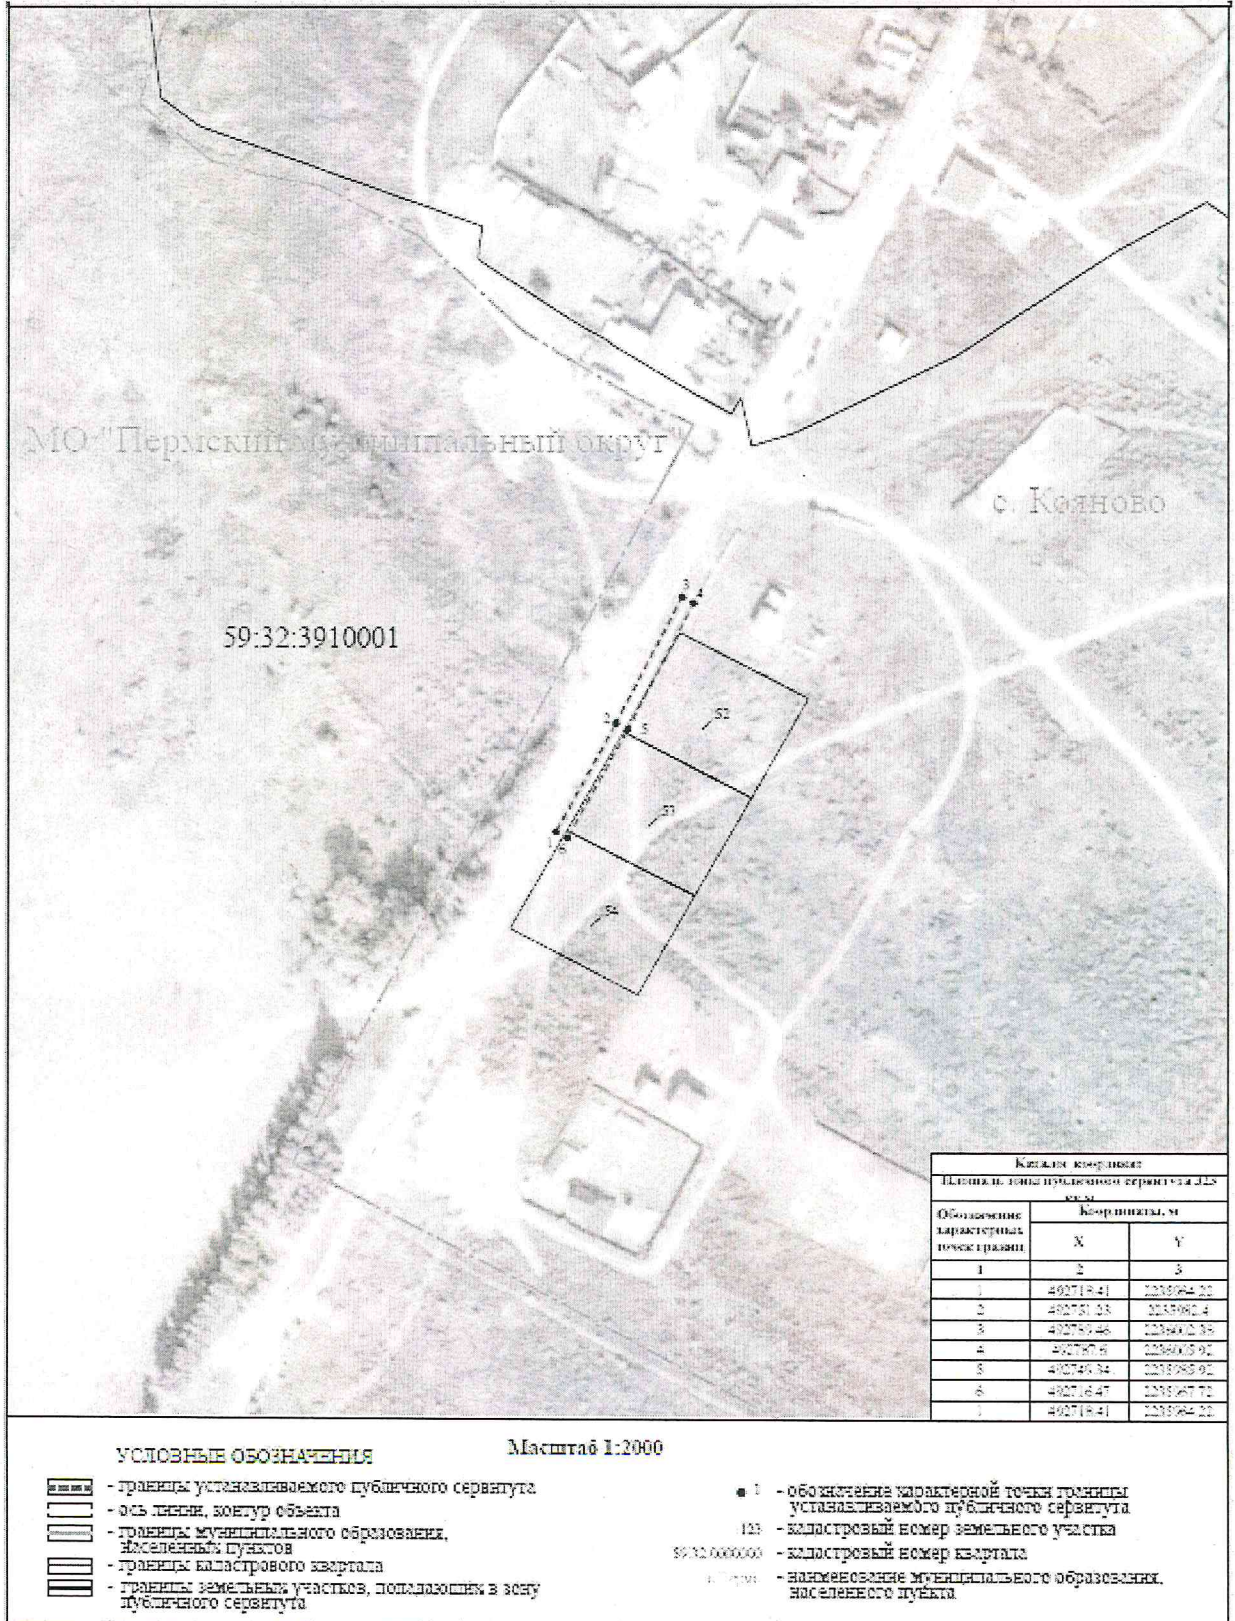

Коды координат		
Планим. зона публичного сервитута 325 кв.м		
Обозначение характерных точек границ	Координаты, м	
	X	Y
1	2	3
1	492718.41	1233964.22
2	492731.33	1233982.4
3	492753.48	1234012.36
4	492787.6	1234033.91
5	492749.34	1233985.92
6	492716.47	1233967.72
7	492718.41	1233964.22

- УСЛОВНЫЕ ОБОЗНАЧЕНИЯ** Масштаб 1:2000
- границы устанавливаемого публичного сервитута
 - ось линии, контур объекта
 - границы муниципального образования, населенных пунктов
 - границы кадастрового квартала
 - границы земельный участков, попадающих в зону публичного сервитута
 - обозначения характерной точки границы устанавливаемого публичного сервитута
 - 123 - кадастровый номер земельного участка
 - 59:32:39100000 - кадастровый номер квартала
 - МО "Пермский муниципальный округ" - наименование муниципального образования, населенного пункта

Приложение № 2
к распоряжению
комитета имущественных
отношений администрации
Пермского муниципального округа
от 26.09.2024 № 3247

Расчет платы за публичный сервитут

Плата за публичный сервитут рассчитана в соответствии с п. 4 ст. 39.46 Земельного кодекса Российской Федерации на часть земельного участка в кадастровом квартале **59:32:3910001:**

- Площадь земельного участка, обремененного сервитутом – 277 кв.м.
- Удельный показатель кадастровой стоимости – 278,62 руб/кв.м.
- Срок публичного сервитута – 49 лет
- Стоимость платы за сервитут: $277 * 278,62 * 49 * 0,01\% = 378,17$ руб.

Размер платы за весь срок сервитута – 378,17 рублей (Триста семьдесят восемь рублей 17 копеек)

Платежные реквизиты для внесения платы за публичный сервитут

ИНН 5948066481

КПП 594801001

Наименование получателя Управление Федерального казначейства по Пермскому краю (Комитет имущественных отношений администрации Пермского муниципального округа)

Казначейский счет 03100643000000015600

Единый казначейский счет 40102810145370000048

Отделение Пермь Банка России // УФК по Пермскому краю г. Пермь
БИК 015773997

ОКТМО 57546000

назначение платежа плата за публичный сервитут распоряжение от 26.09.2024 № 3247

КБК 542 1 11 05 410 14 0000 120