



**КОМИТЕТ ИМУЩЕСТВЕННЫХ ОТНОШЕНИЙ  
АДМИНИСТРАЦИИ ПЕРМСКОГО МУНИЦИПАЛЬНОГО ОКРУГА**

**РЕШЕНИЕ**

о размещении объектов № 2228

Пермский край  
Пермский округ

09.08.2024

Комитет имущественных отношений администрации Пермского муниципального округа разрешает Акционерному обществу «Газпром газораспределение Пермь» (ИНН 5902183841, ОГРН 2125902017723, почтовый адрес: 614000, г. Пермь, ул. Петропавловская, 43)

размещение объекта «газопровод-ввод до границы земельного участка по адресу: Луговой пер 8, Кичаново д. (газопровод давлением до 1,2 Мпа, для размещения которого не требуется разрешения на строительство)»

на землях муниципальной собственности

на срок 1 год

Местоположение: Пермский край, Пермский муниципальный округ, д. Кичаново.

Приложение: схема предполагаемых к использованию земель или части земельного участка.

Особые условия использования:

1. При размещении объекта учесть параметры ширины проезда улично-дорожной сети, во избежание сужения полосы отвода дороги.
2. Получение разрешения на производство земляных работ.

Заместитель председателя комитета



М.В. Королева

(подпись, печать)

**Схема предполагаемых к использованию земель или части земельного участка**


Объект: "Газопровод-ввод до границы земельного участка по адресу: Луговой пер 8, Кичаново д"

Местоположение: Пермский край, Пермский м.о., д Кичаново

Площадь земель или части земельного участка, кв.м.: 152

Вид разрешенного использования земельного участка: отсутствует

№ точки границы	Каталог координат (МСК-59), м		№ точки границы	Каталог координат (МСК-59), м	
	X	Y		X	Y
1	506210,62	2216249,03	4	506216,26	2216240,50
2	506198,70	2216239,05	5	506212,47	2216245,63
3	506204,77	2216231,04			

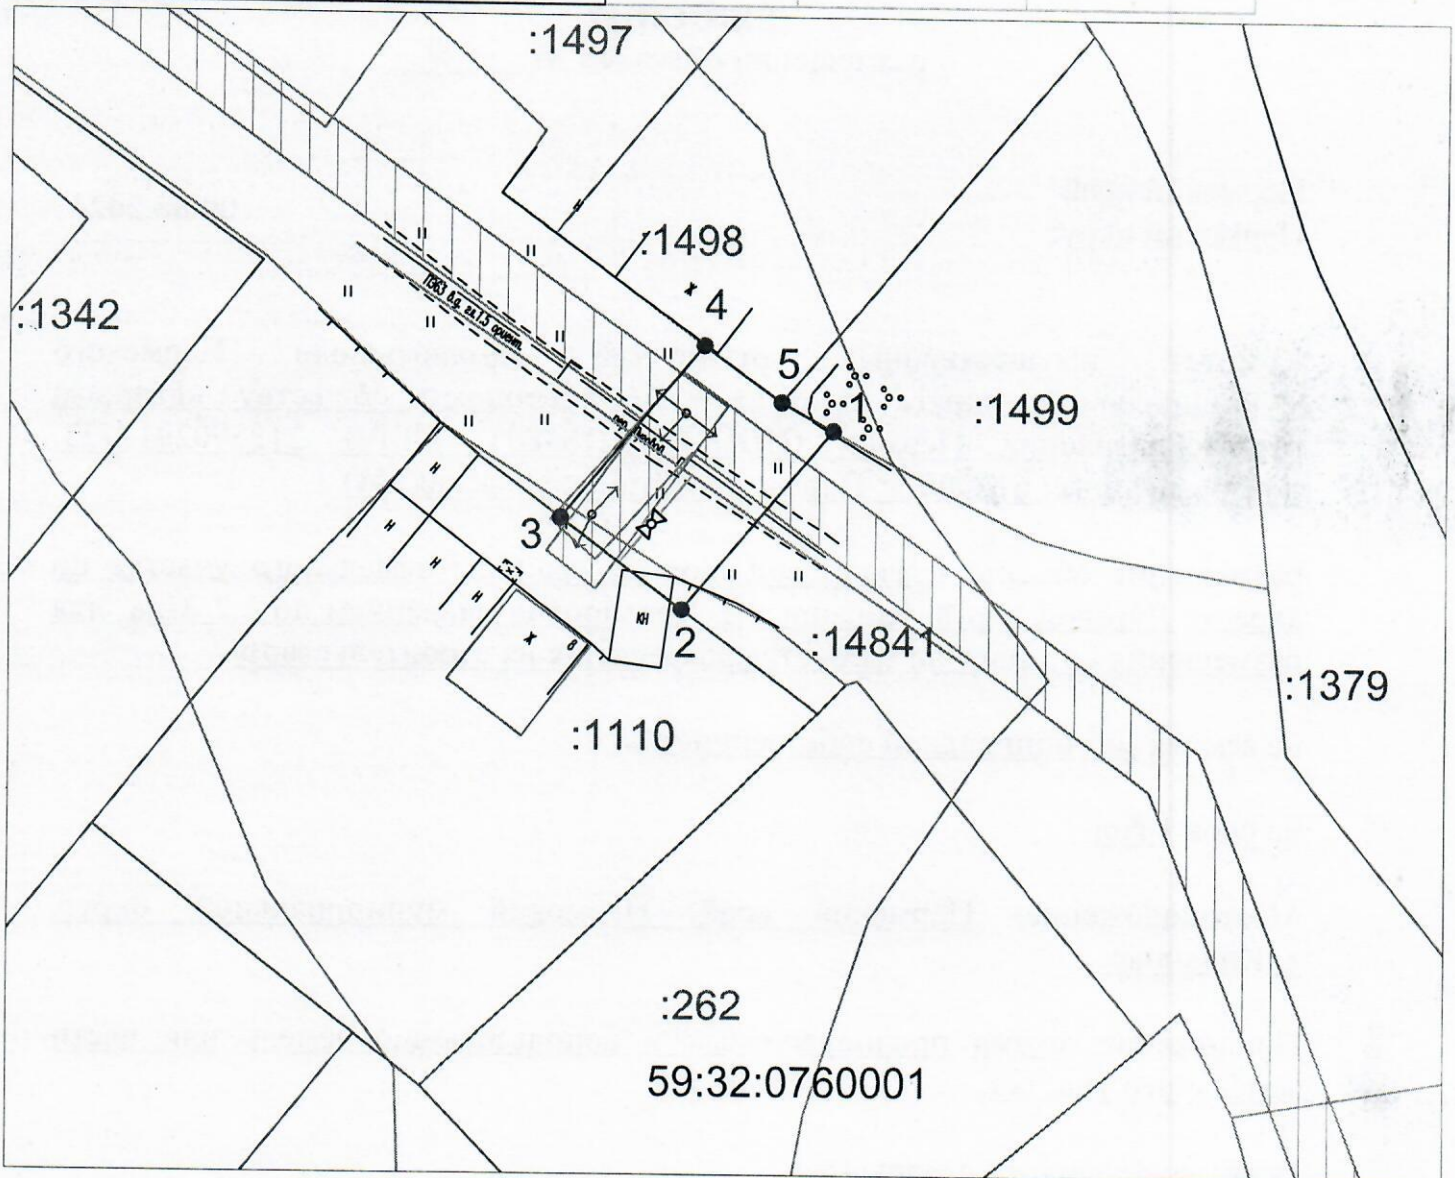

Масштаб 1:500

**Описание границ смежных землепользователей:**

- от т.1 до т.2, от т.3 до т.4- земельный участок с кадастровым номером 59:32:0000000:14841;
- от т.2 до т.3 - земельный участок с кадастровым номером 59:32:0760001:1110;
- от т.4 до т.5 - земельный участок с кадастровым номером 59:32:0760001:1498;
- от т.5 до т.1 - земельный участок с кадастровым номером 59:32:0760001:1499.

**Условные обозначения:**

- — граница предполагаемых к использованию
- 1 2 — земель или части земельного участка
- — граница земельного участка ранее учтенного в ЕГРН
- — граница кадастрового квартала
- 59:32:0760001 — кадастровый номер квартала
- :14841 — кадастровый номер земельного участка в кадастровом квартале
- — проектируемый газопровод-ввод
- — существующий газопровод
- ▨ — граница зоны с особыми условиями использования территории учтенная в ЕГРН

Заявитель

*OK*

(подпись, расшифровка подписи)  
МП  
(для юридических лиц и ИП)

Косачев О.В., по доверенности  
№ 2060 от 08.12.2023г.

Верно